


# OFF・OFFシアター 平面図 ②

舞台高：およそ235mm

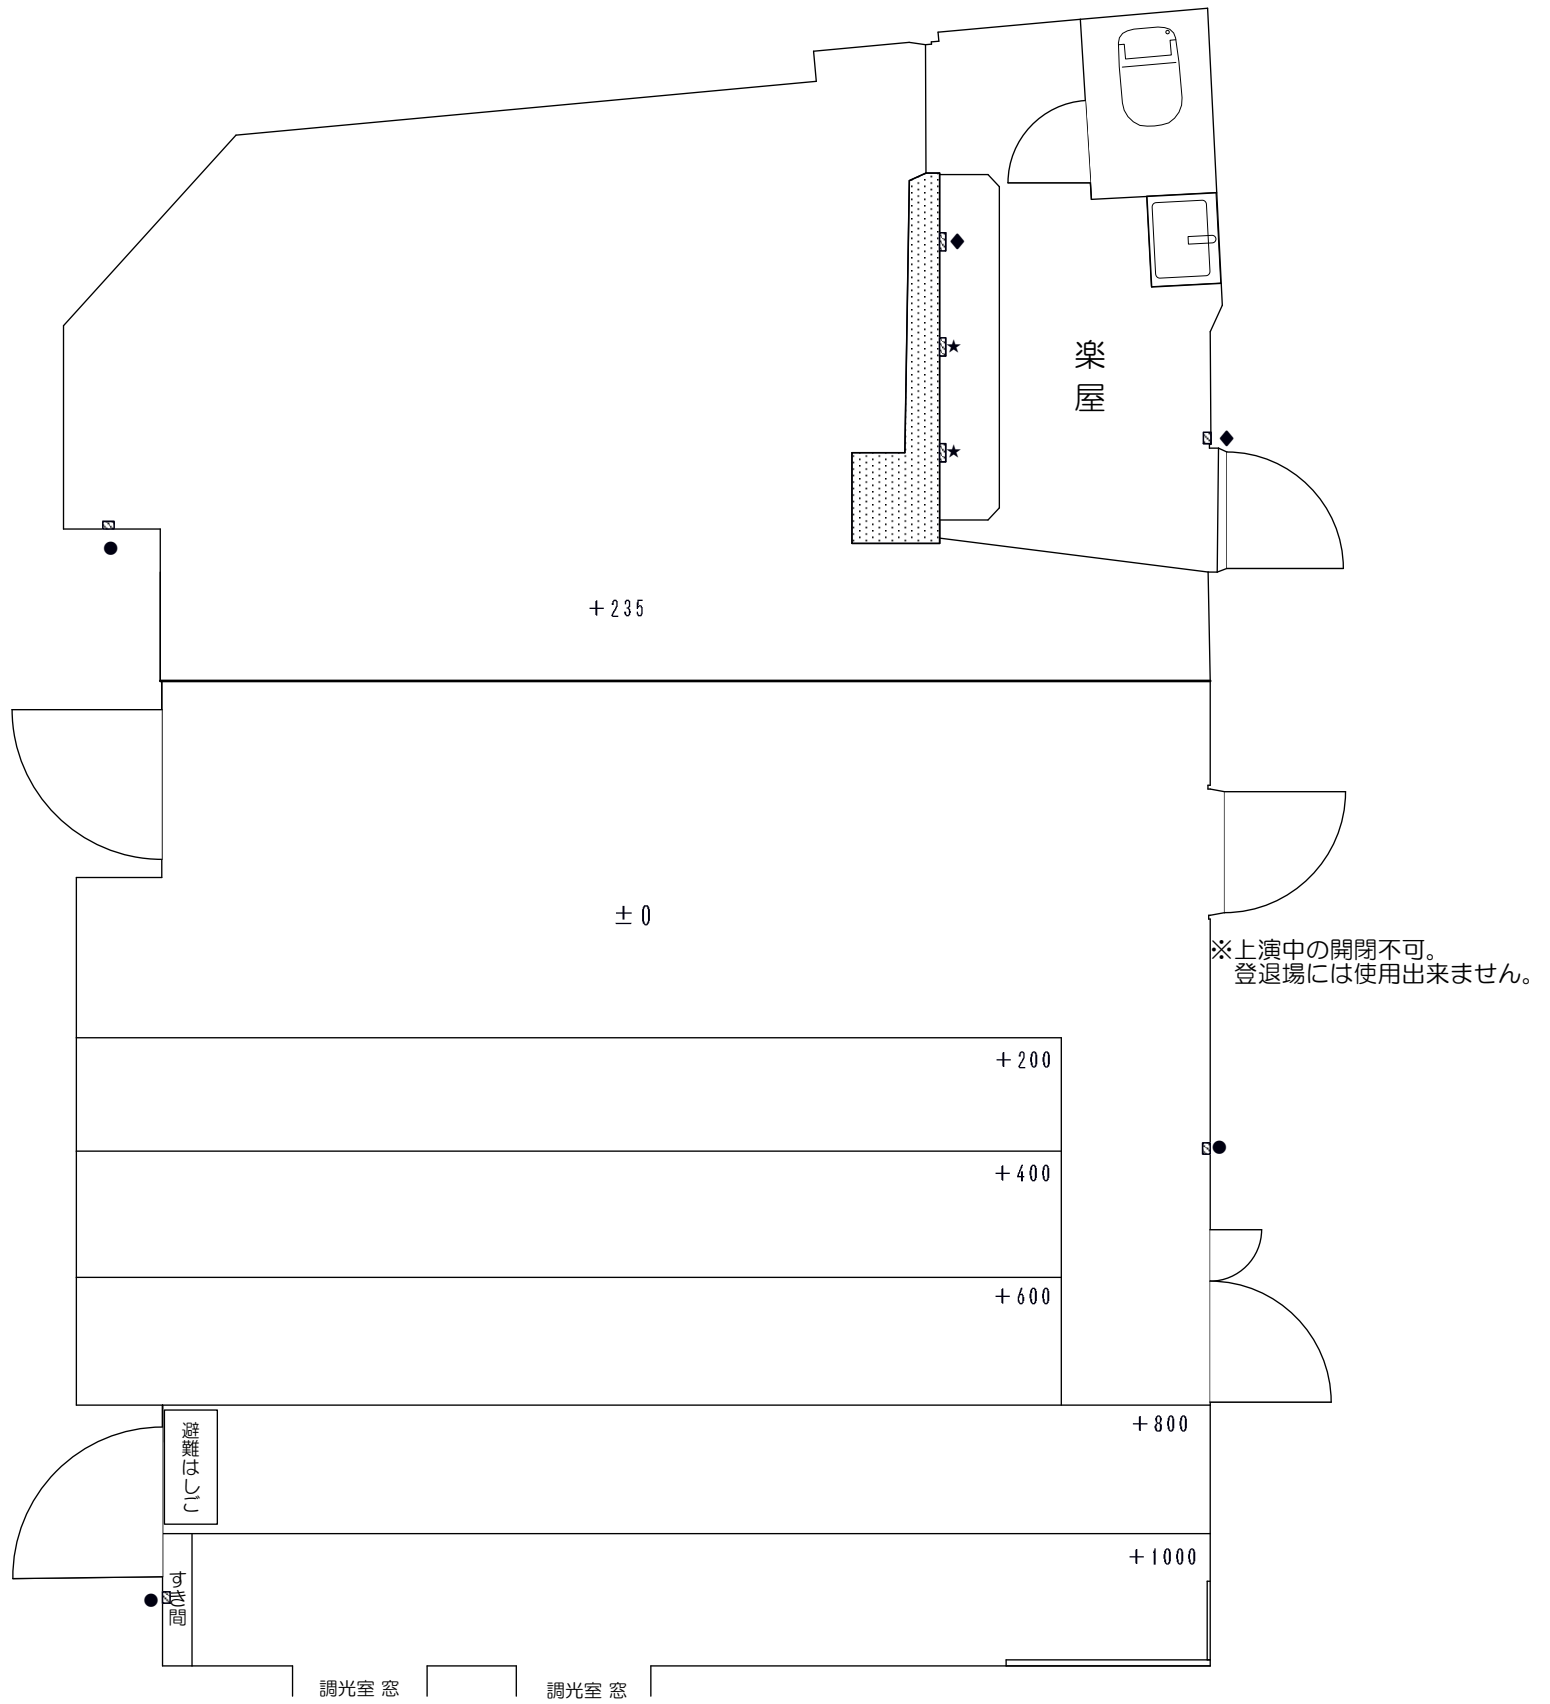

- 壁付き平行コンセント
- (プレーカー共用) 20A
  - ◆ (プレーカー共用) 20A
  - ★ (プレーカー共用) 20A

縮尺：1/50