


駅前劇場 平面図①

縮尺 1/50 (B4)
単位 mm

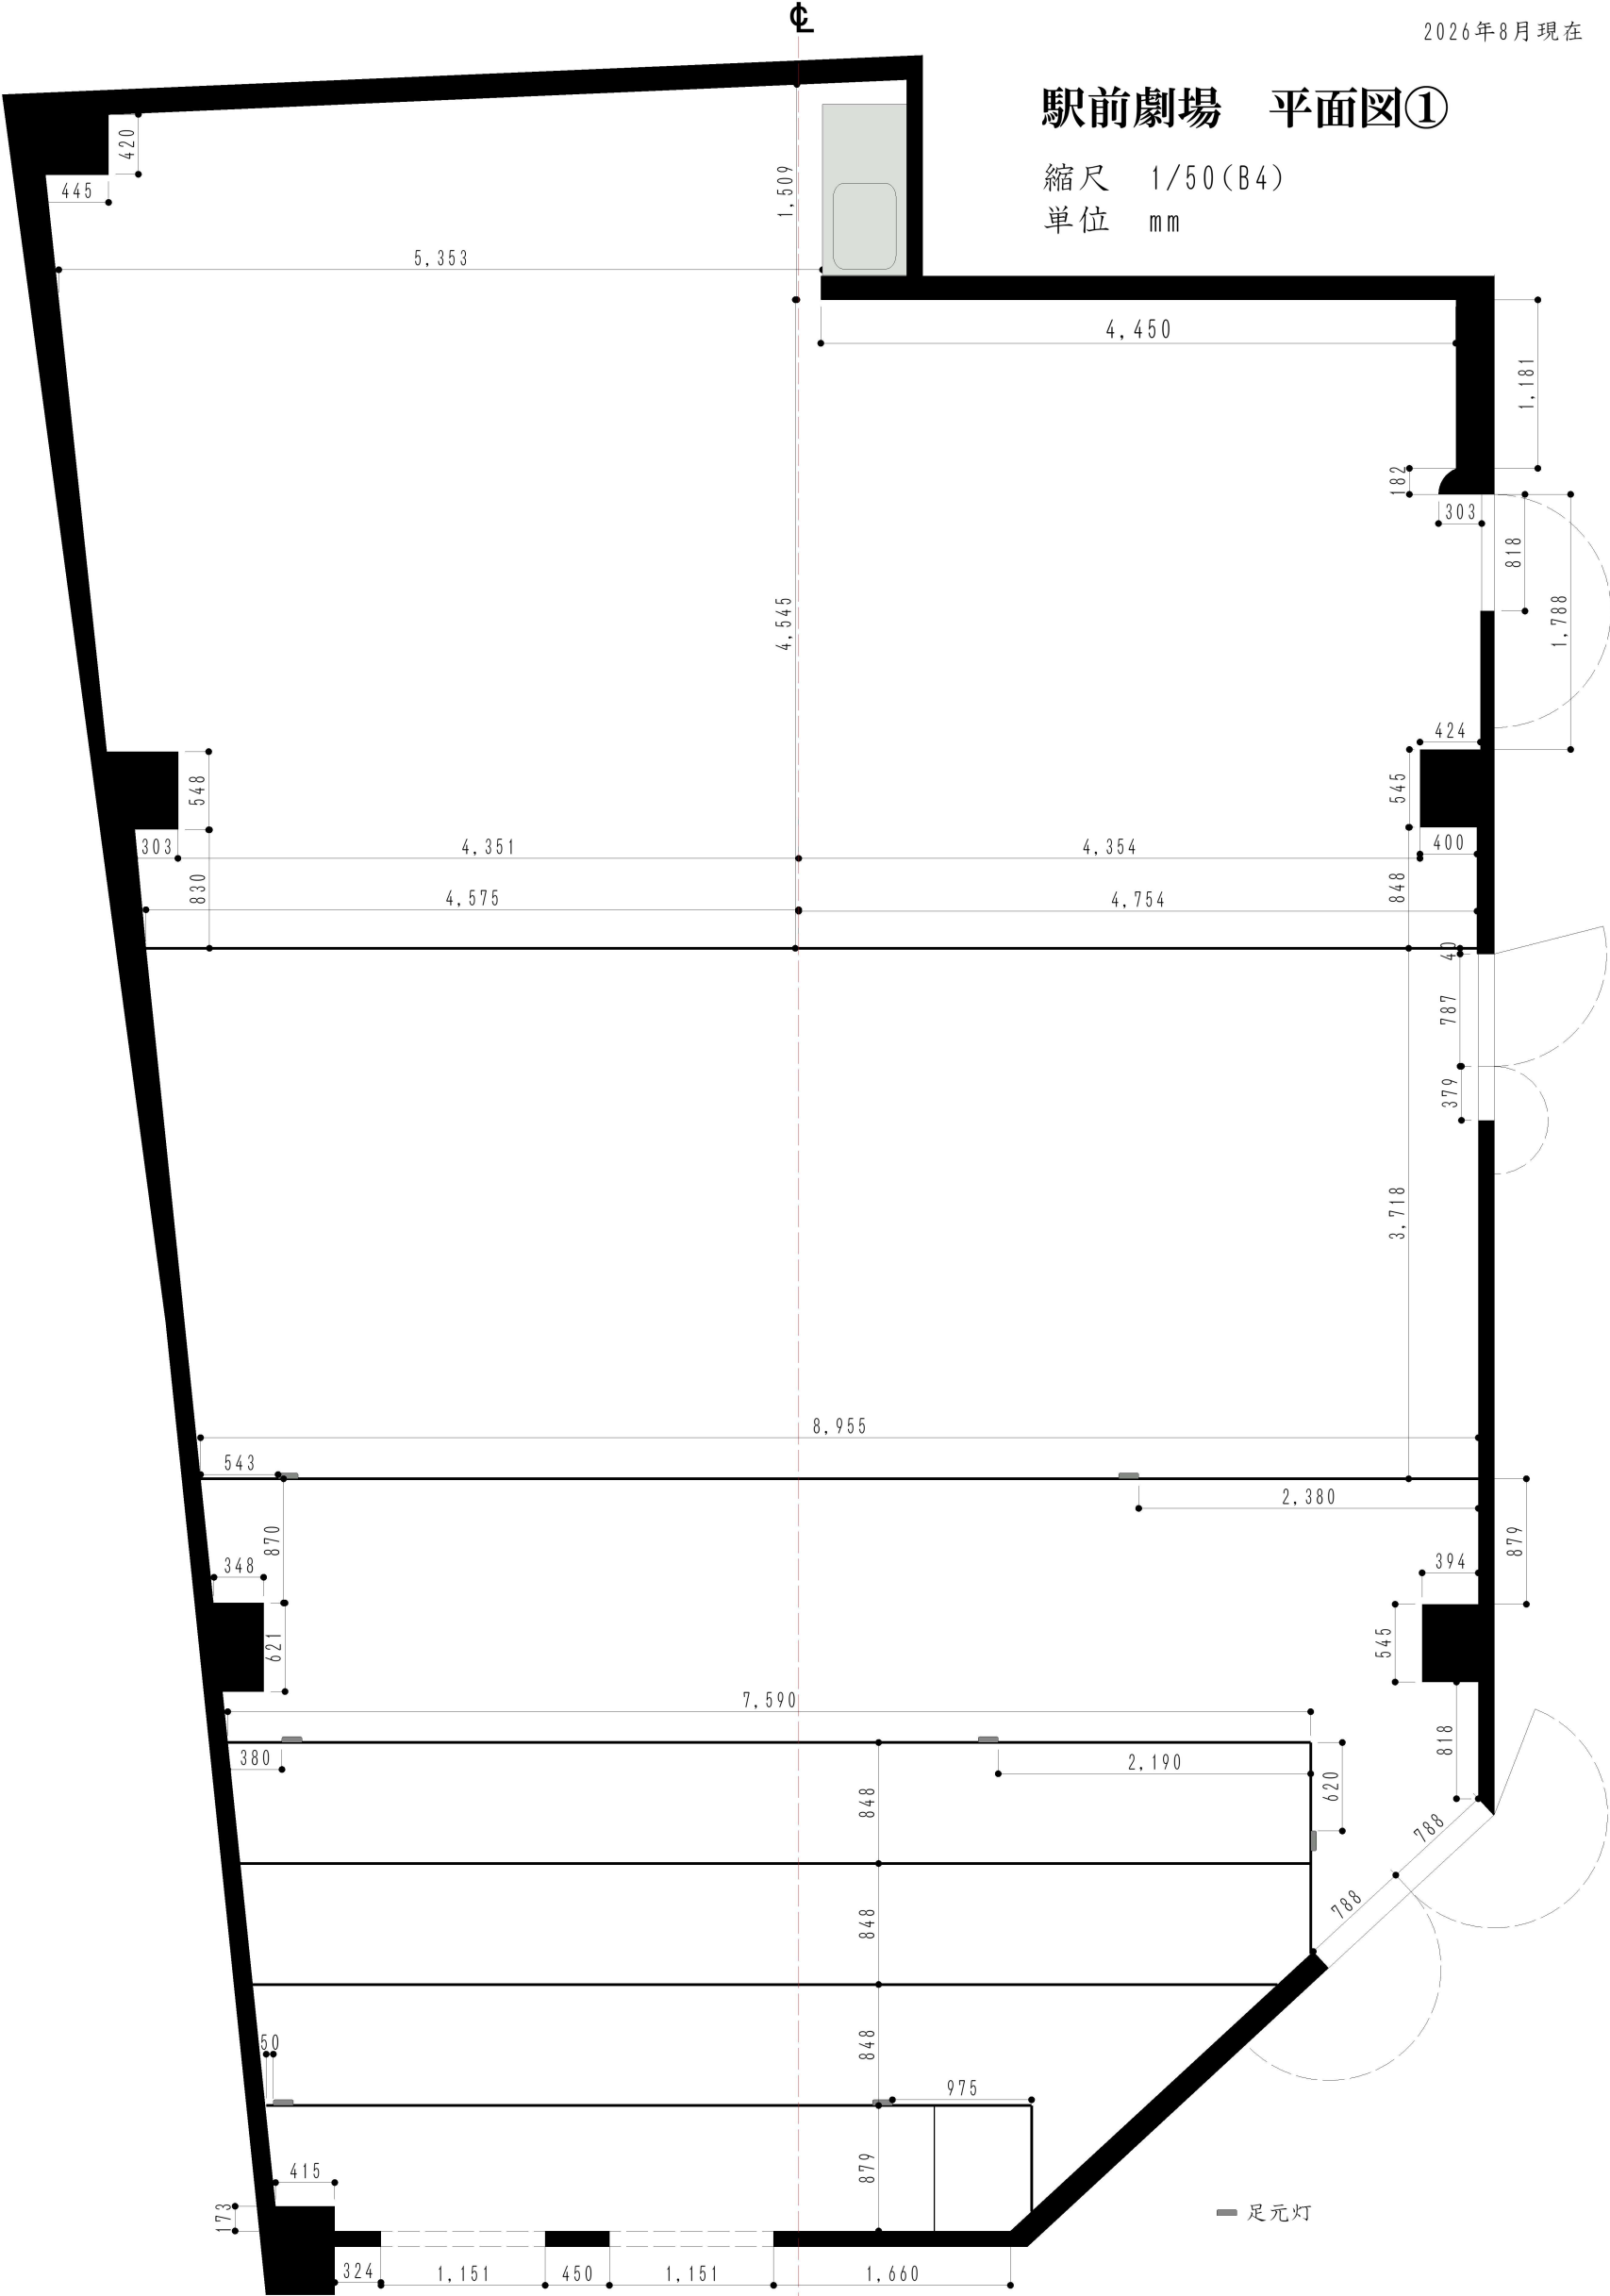

足元灯