


OFF・OFFシアター 平面図

舞台高：およそ235mm

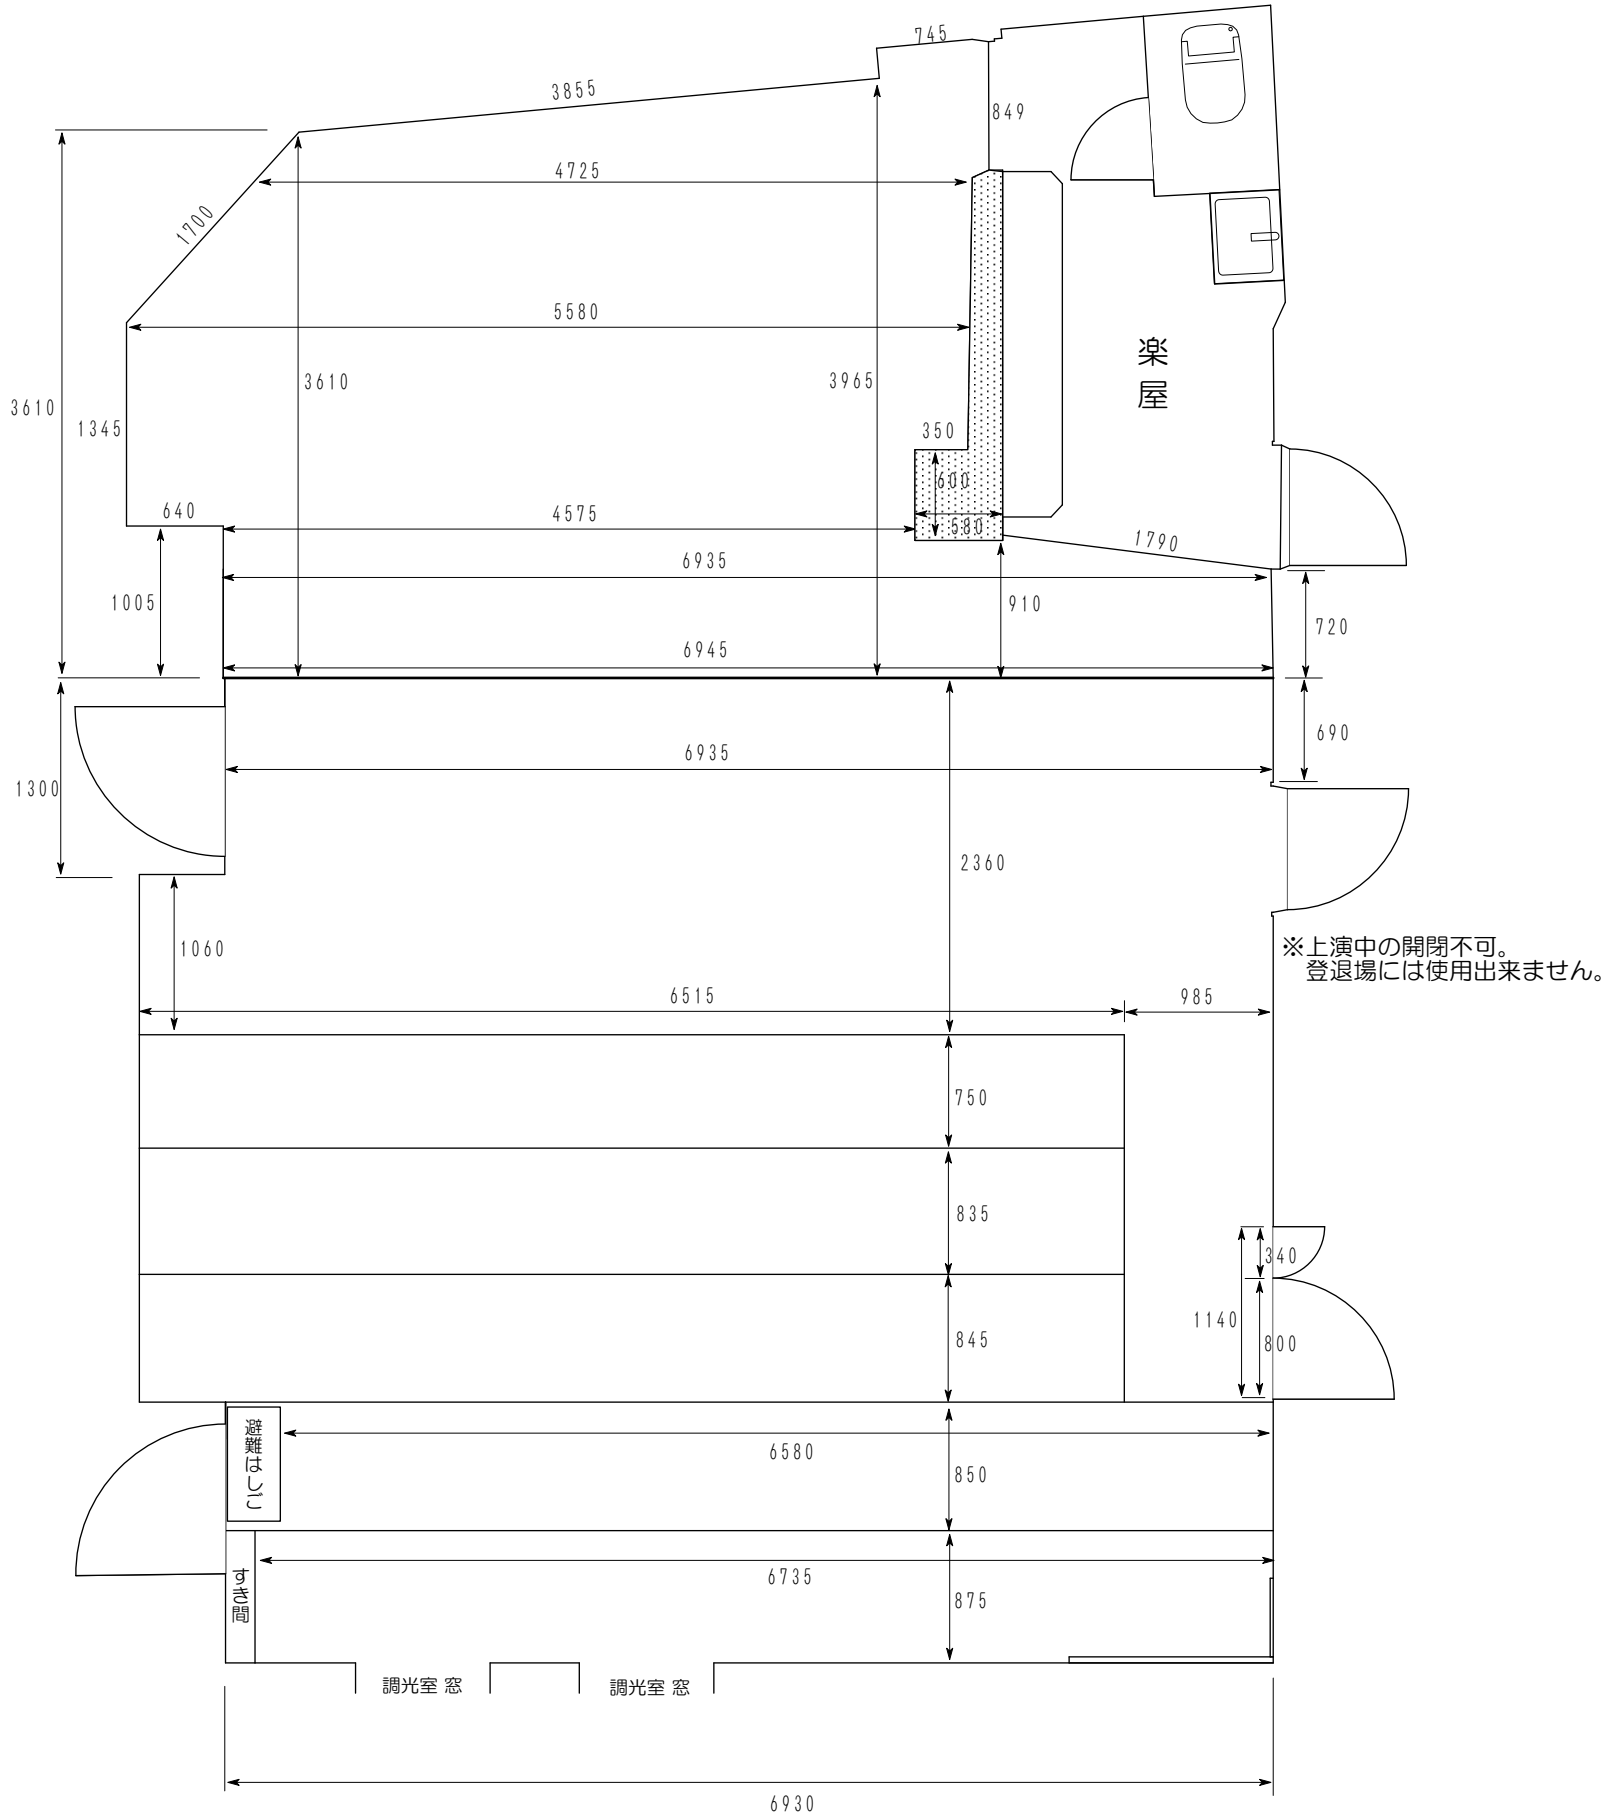

※凹凸や段差、斜めの箇所などがたくさんありますので、精度が求められる場合は、実寸を計測にお越しく下さい。

縮尺：1/50