


OFF・OFFシアター 平面図 ①

舞台高：およそ242mm

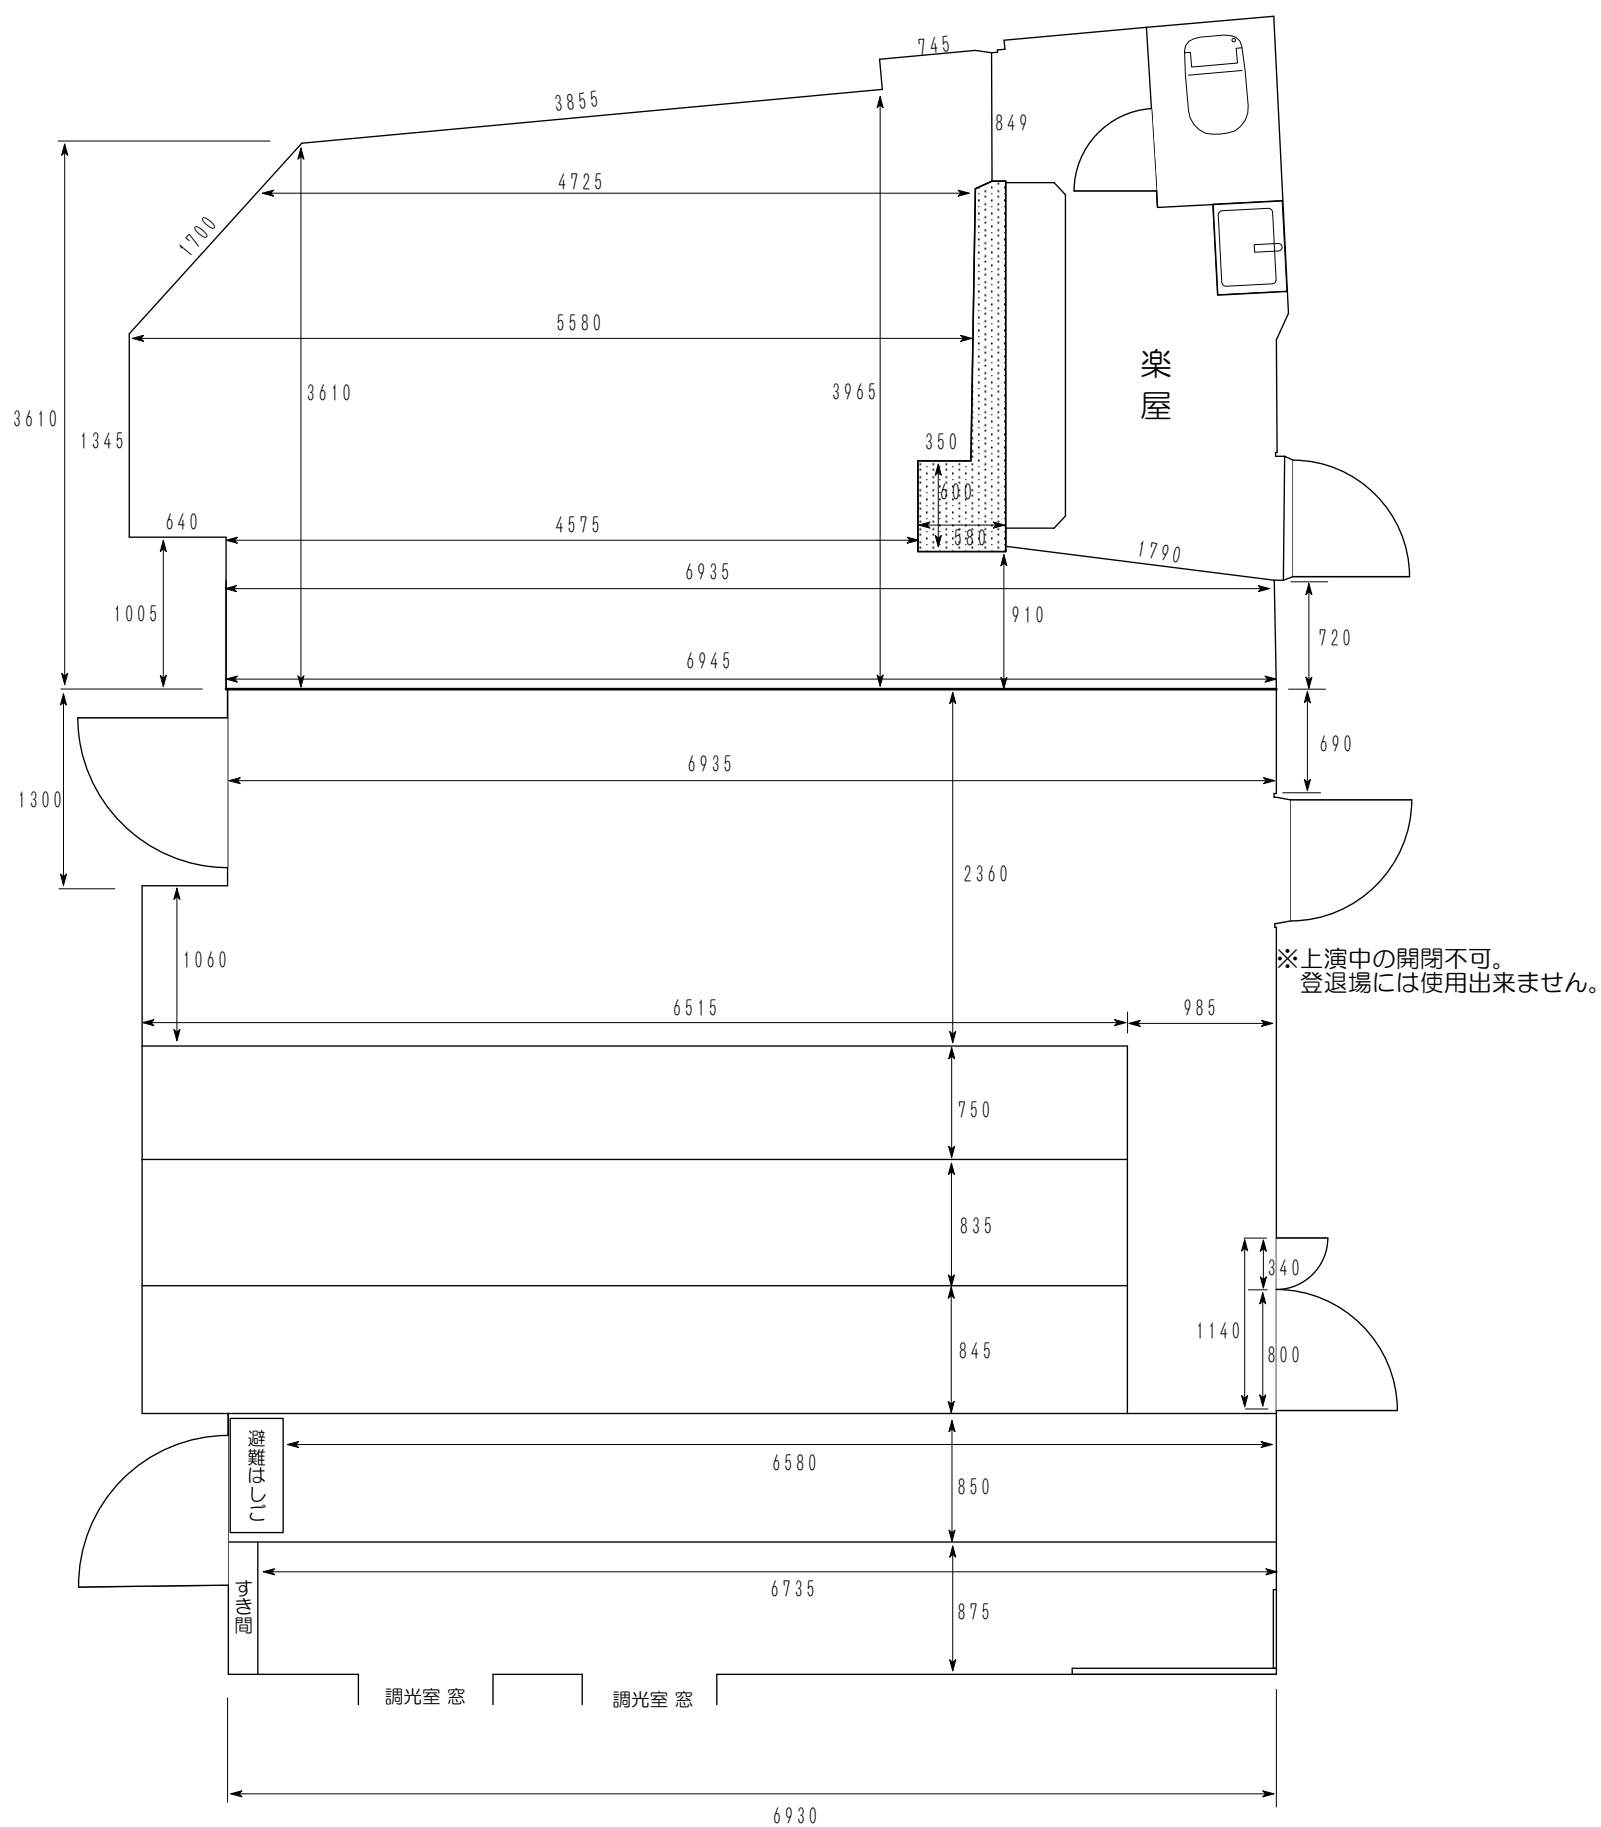

縮尺：1/50