


OFF・OFFシアター 平面図 ②

舞台高：およそ242mm

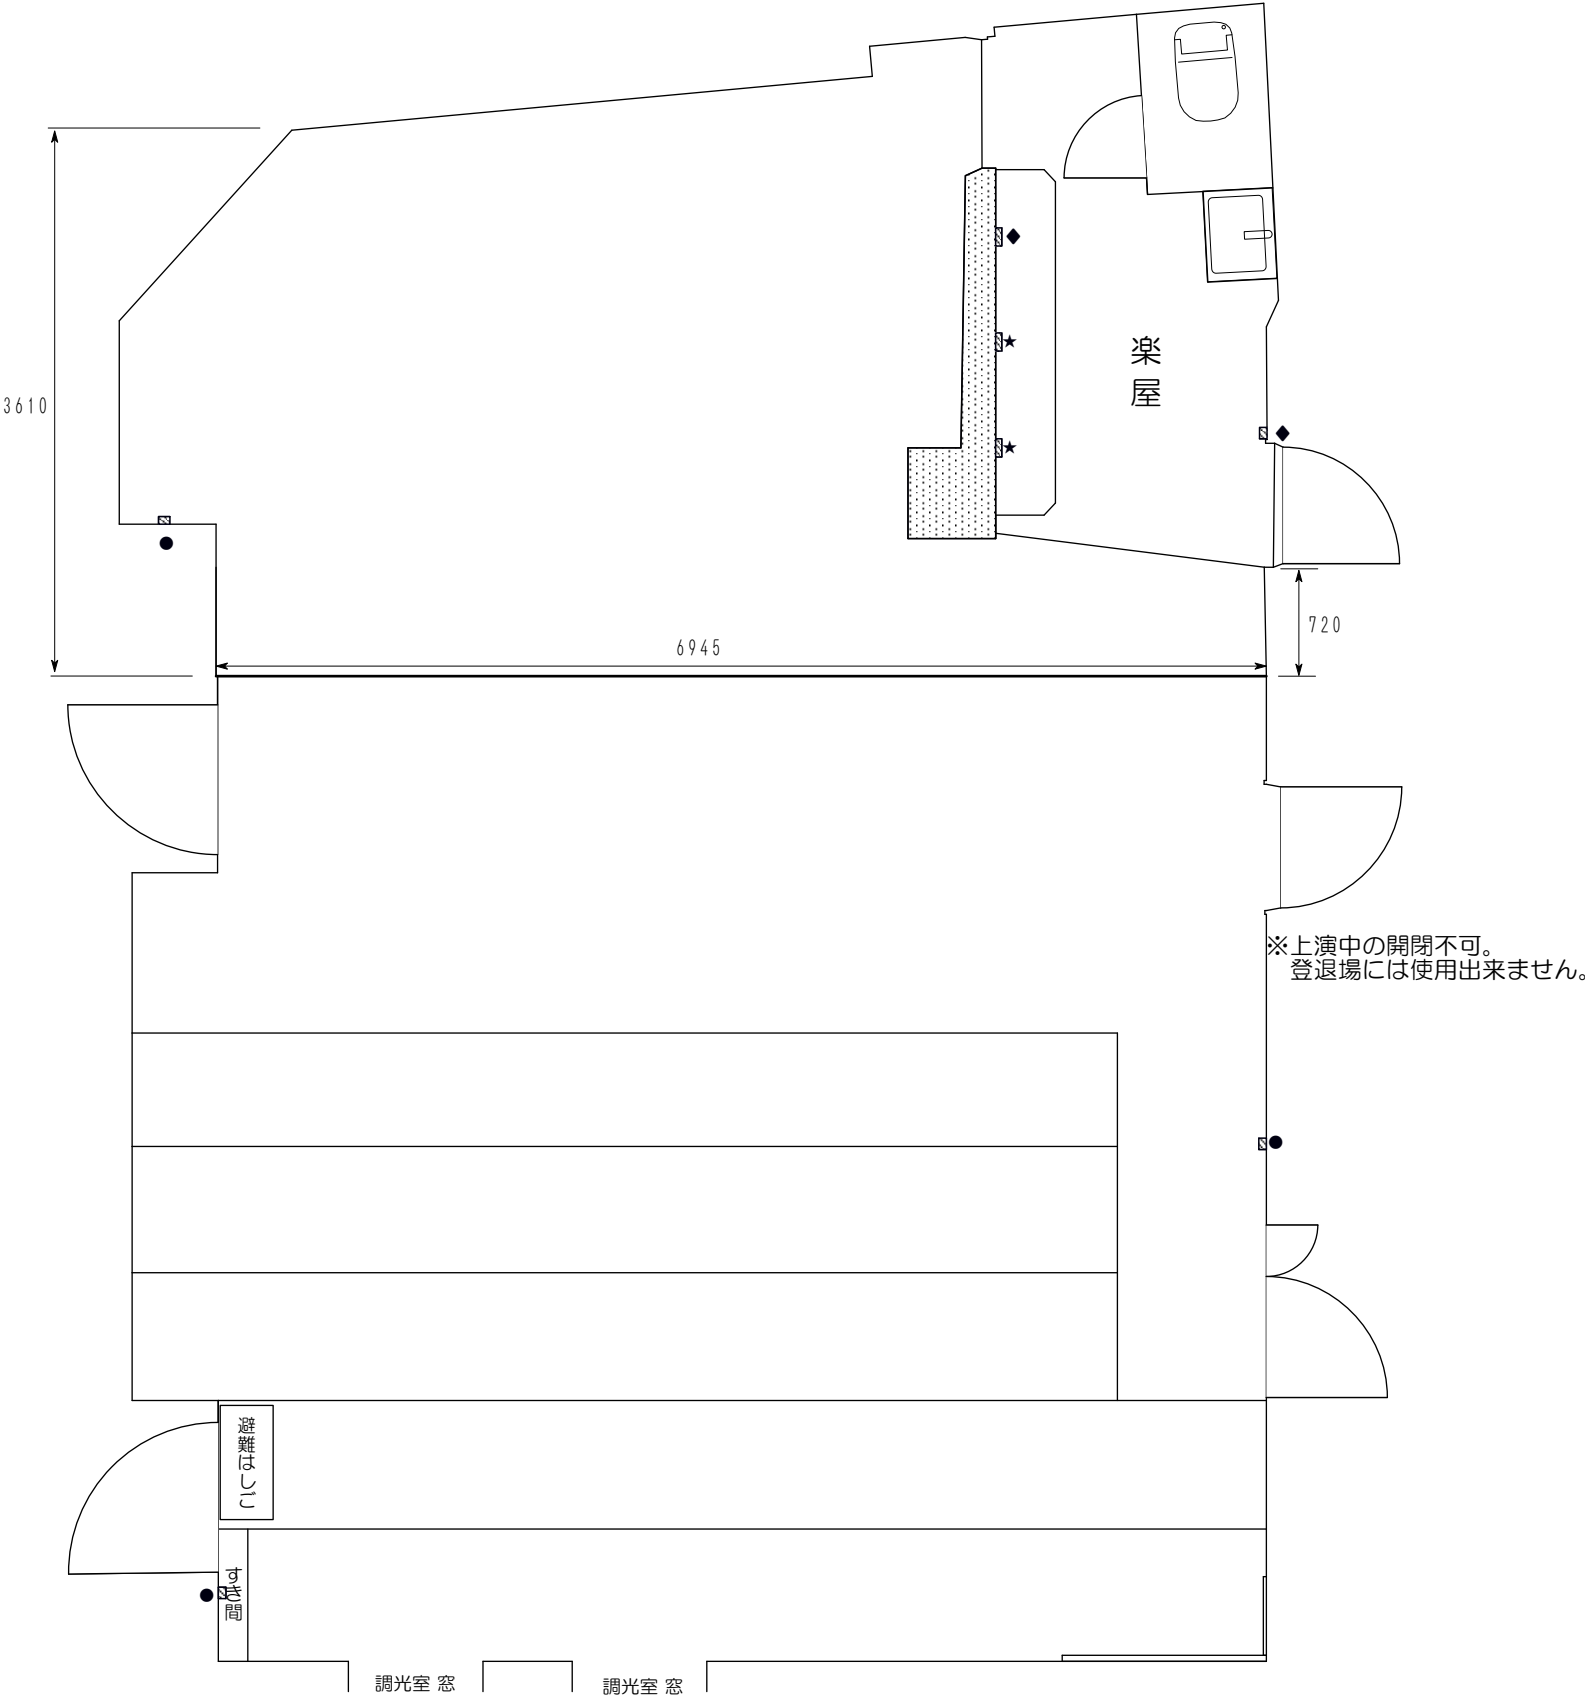

- 壁付き平行コンセント
- (ブレーカー共用) 20A
 - ◆ (ブレーカー共用) 20A
 - ★ (ブレーカー共用) 20A

縮尺：1/50