


斜め壁参照図

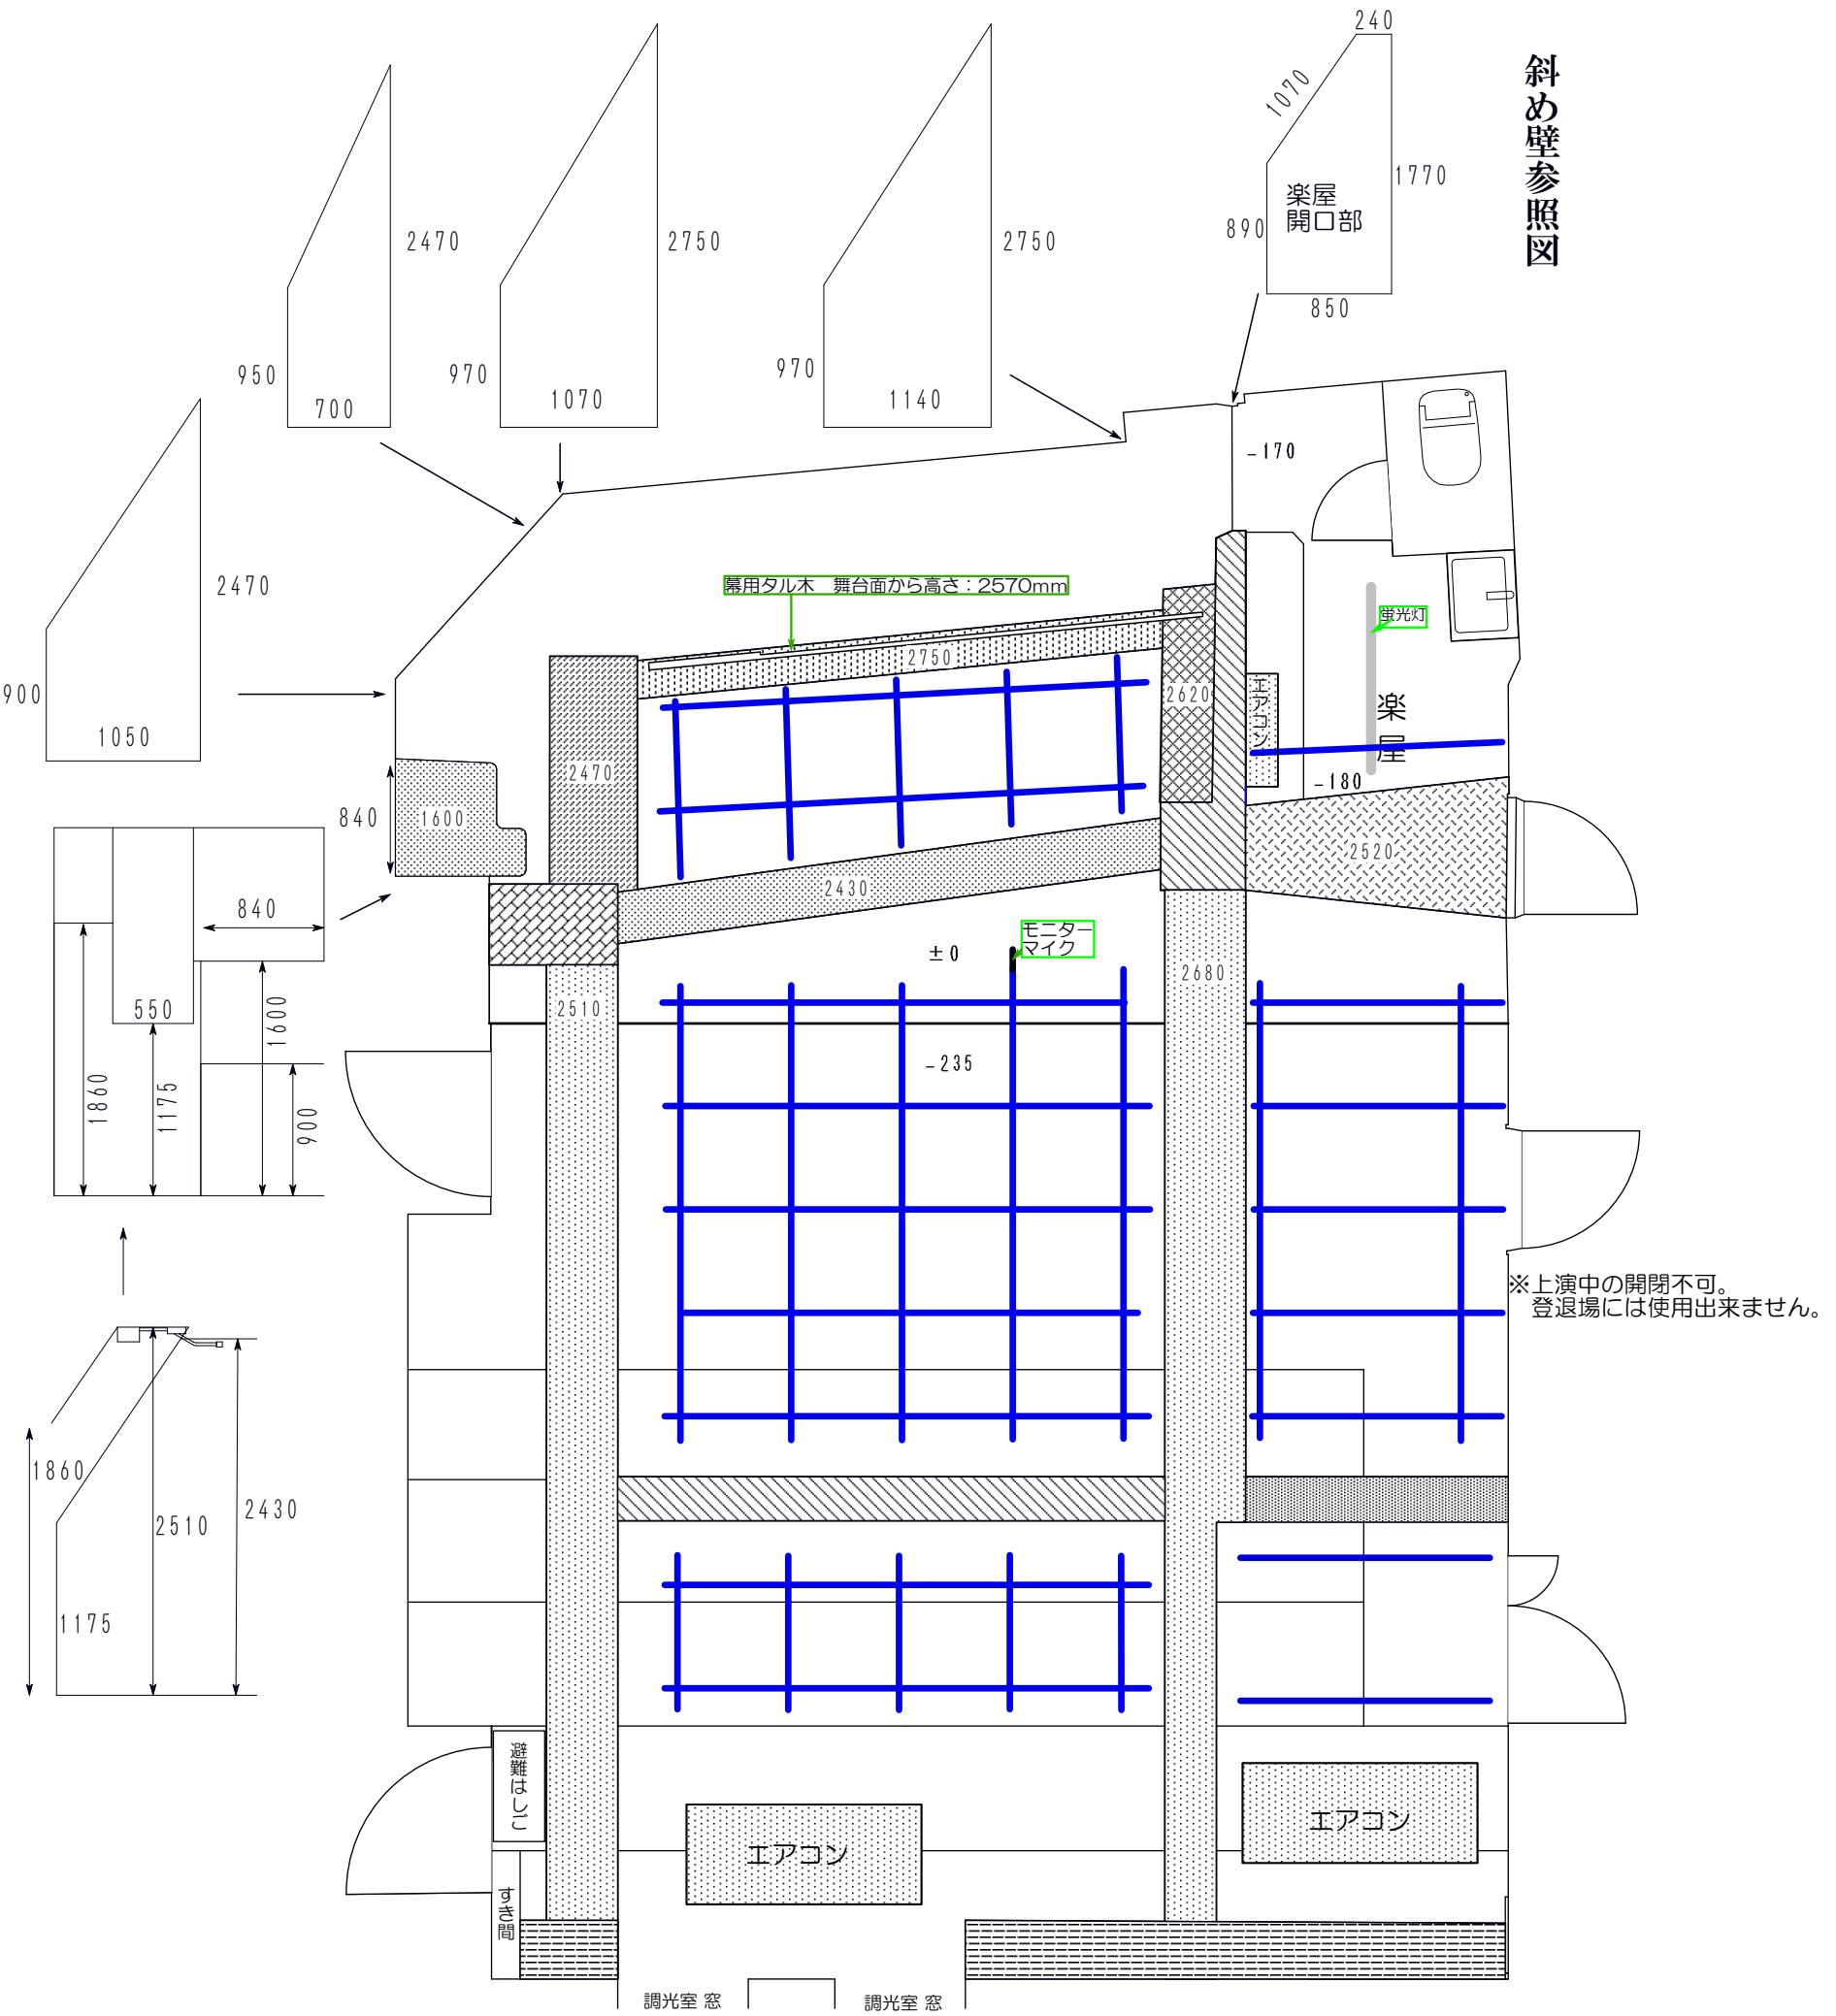

OFF・OFFシアター バトン図・梁伏図

22/4月29日～

バトン Φ45 舞台面からの高さ：2850mm

縮尺：1/50

※ 縦バトンが下になります。

それぞれの梁までの高さは舞台面からの高さです。