




ザ・スズナリ 平面図・側面図

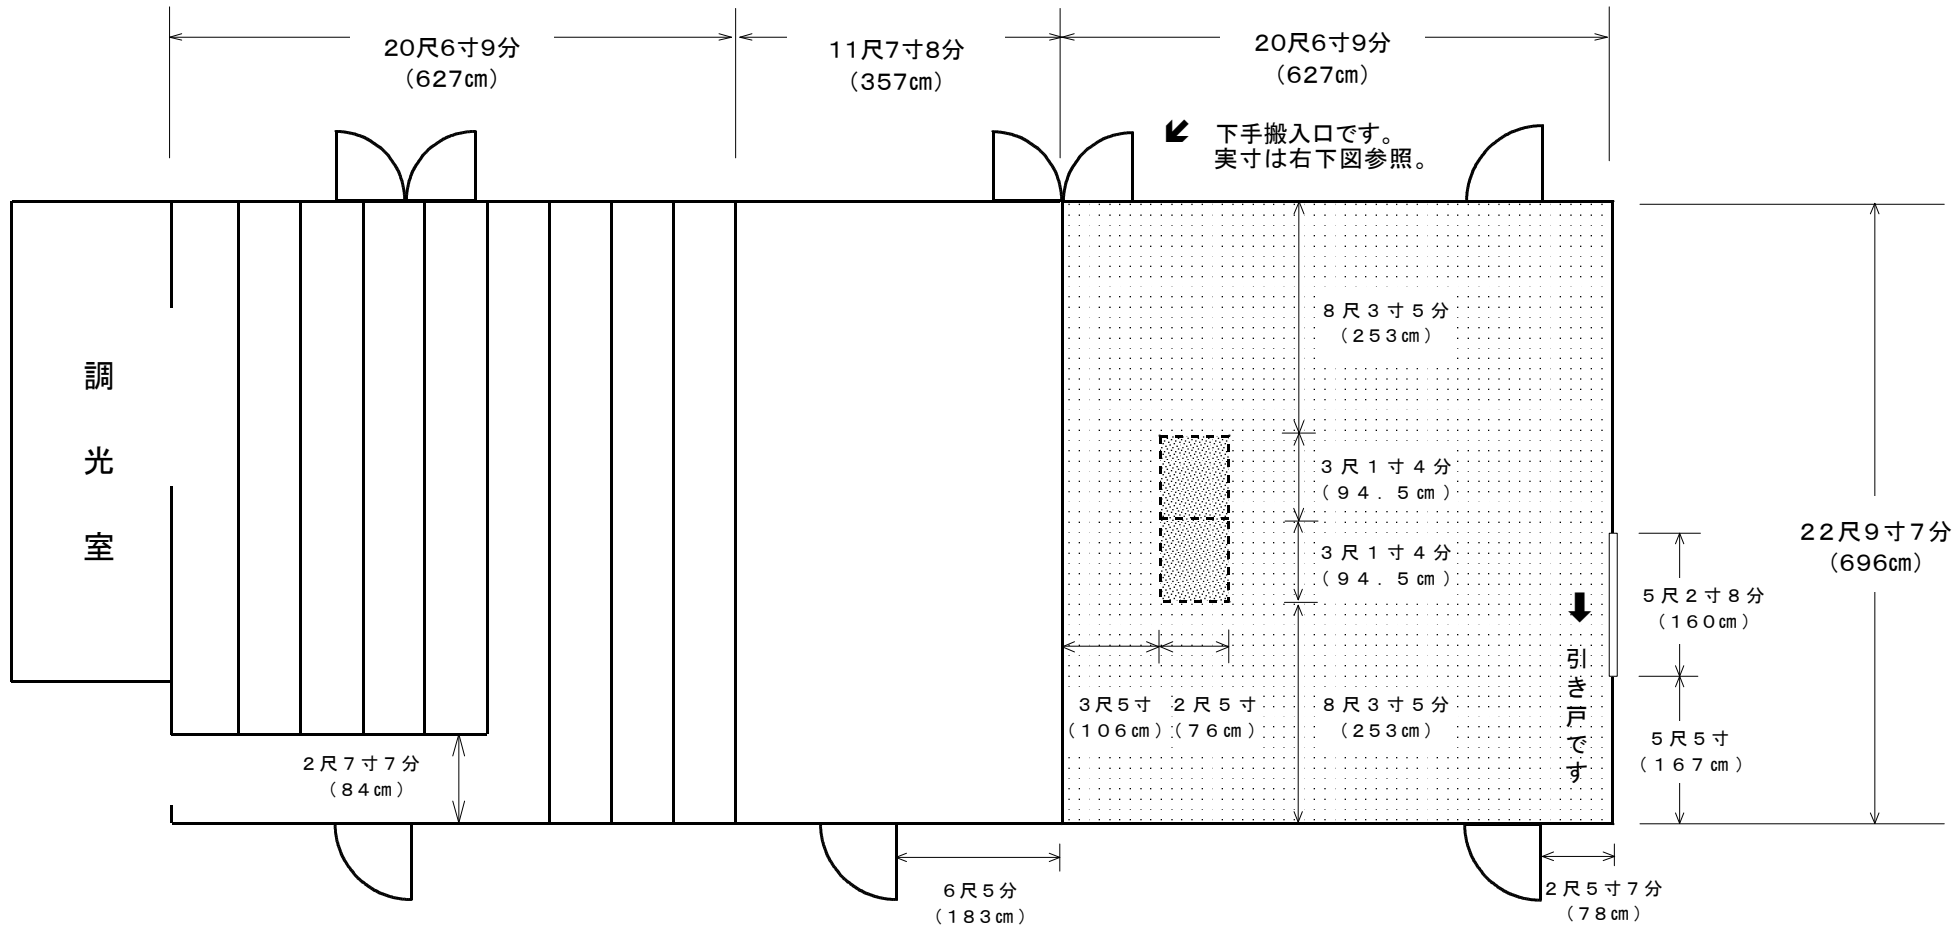

- 壁は場所によって段差があります。精度が求められる場合は、実寸を測りに来てください。
- 切り穴は合わせ蓋です。上下のみの使用が可能です。下寄りに鉄骨が通っています。
- 切り穴開口部は、蓋板よりもやや小さくなっています。



切り穴開口部

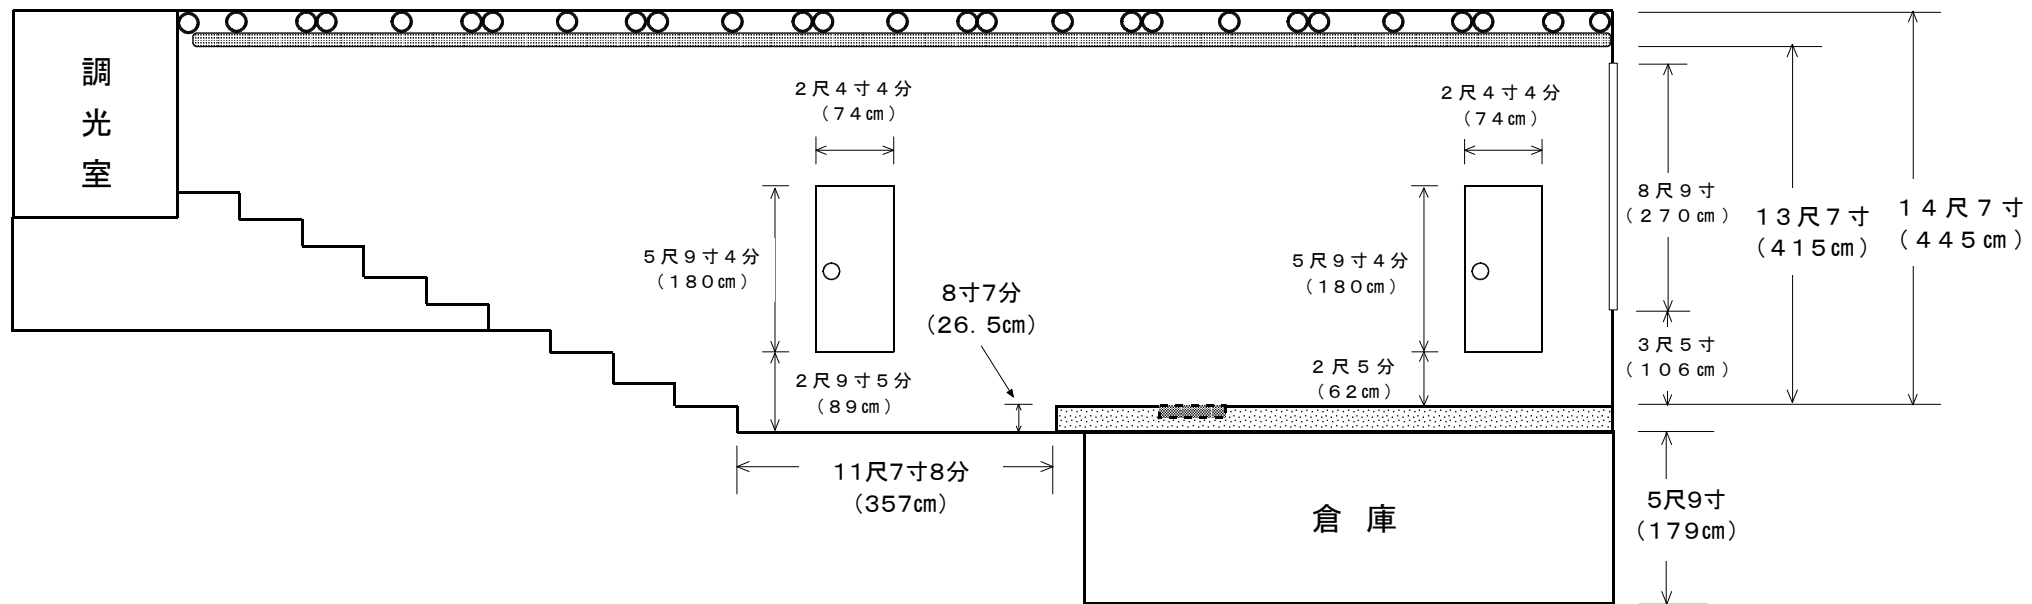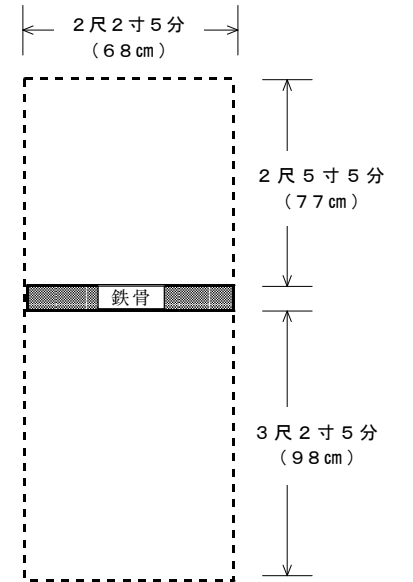

下手搬入口開口部

