



# ザ・スズナリ 平面図・側面図

- 壁は場所によって段差があります。精度が求められる場合は、実寸を測りに来てください。
- 切り穴は合わせ蓋です。上下のみの使用が可能です。下蓋りに鉄骨が通っています。
- 切り穴開口部は、蓋板よりもやや小さくなっています。

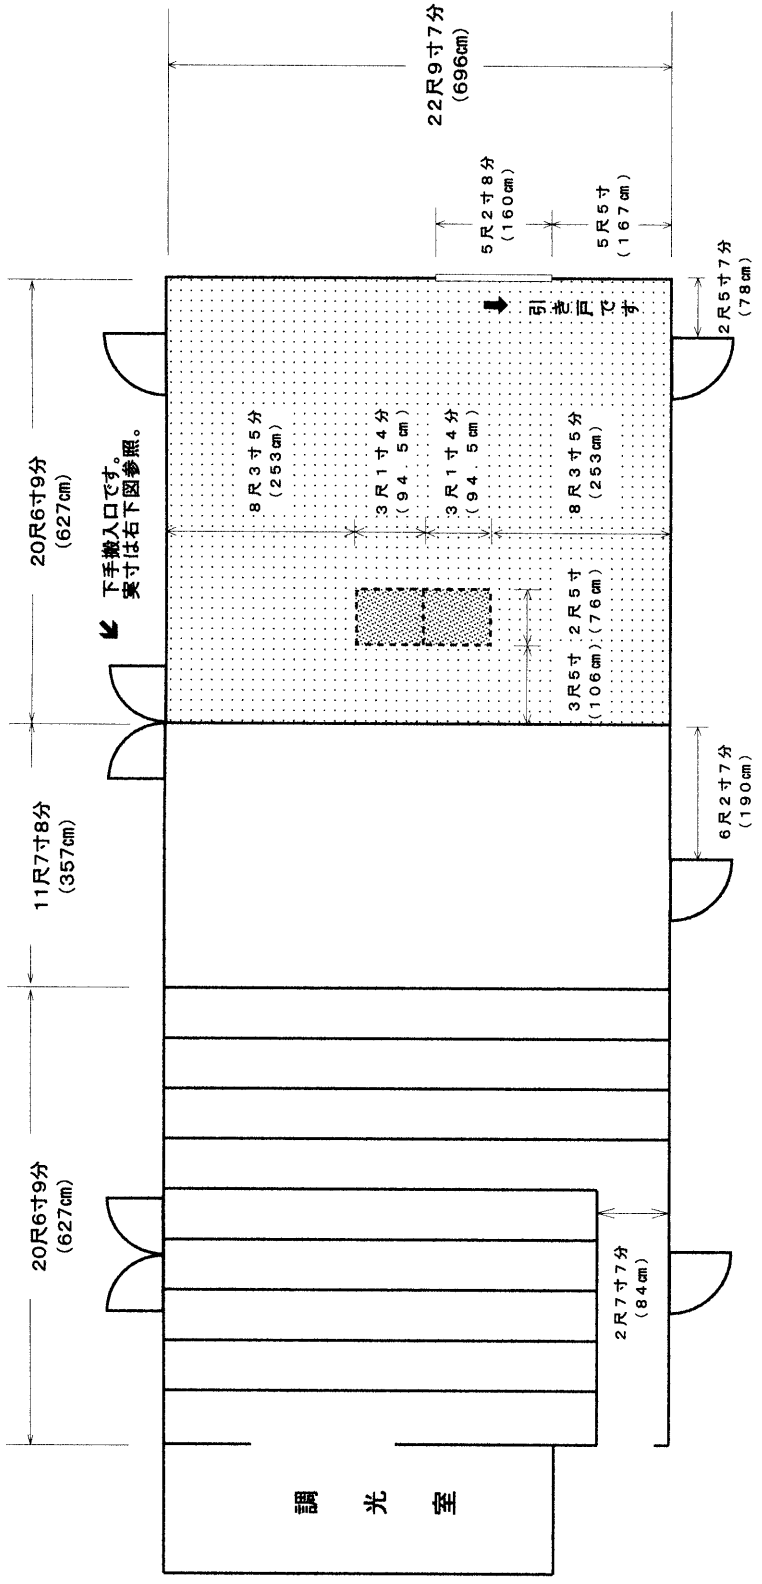

## 切り穴開口部

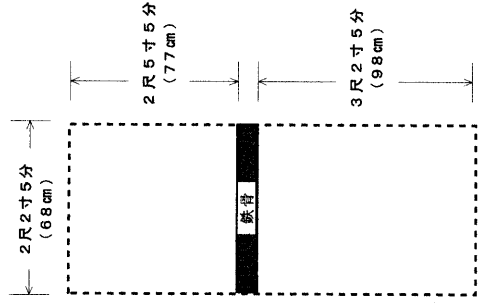

## 下手搬入口開口部

