

小劇場B1 バトン図 (2018年1月17日更新)

1/50(B4出力時)

〒155-0031 東京都世田谷区北沢2-8-18 北沢タウンホール地下1階

TEL:03(6416)8281 FAX:03(6416)8382

高さ

●グレー表記のバトンは舞台床面からバトンまで3000mm超

ブルー表記のバトンは舞台床面からバトンまで2800mm超

他、特殊な高さのバトンは下図参照。


また、バトン上にビル備え付けのエアコンダクトやスプリンクラーがございます。
現地で確認されることをお勧めいたします。

①~④⑧ 照明回路 1回路 2KWまで (T型) ※1~6 コンモ回路

①~⑩ 音響回路 (スピコン)

①~③ マイク回路 (1~2フロア、3のみ楽屋内)

T T型直回路 (通常照明ユニットの直に繋がっています) ⑤ DMX回線 (通常照明スプリッターに繋がっています)

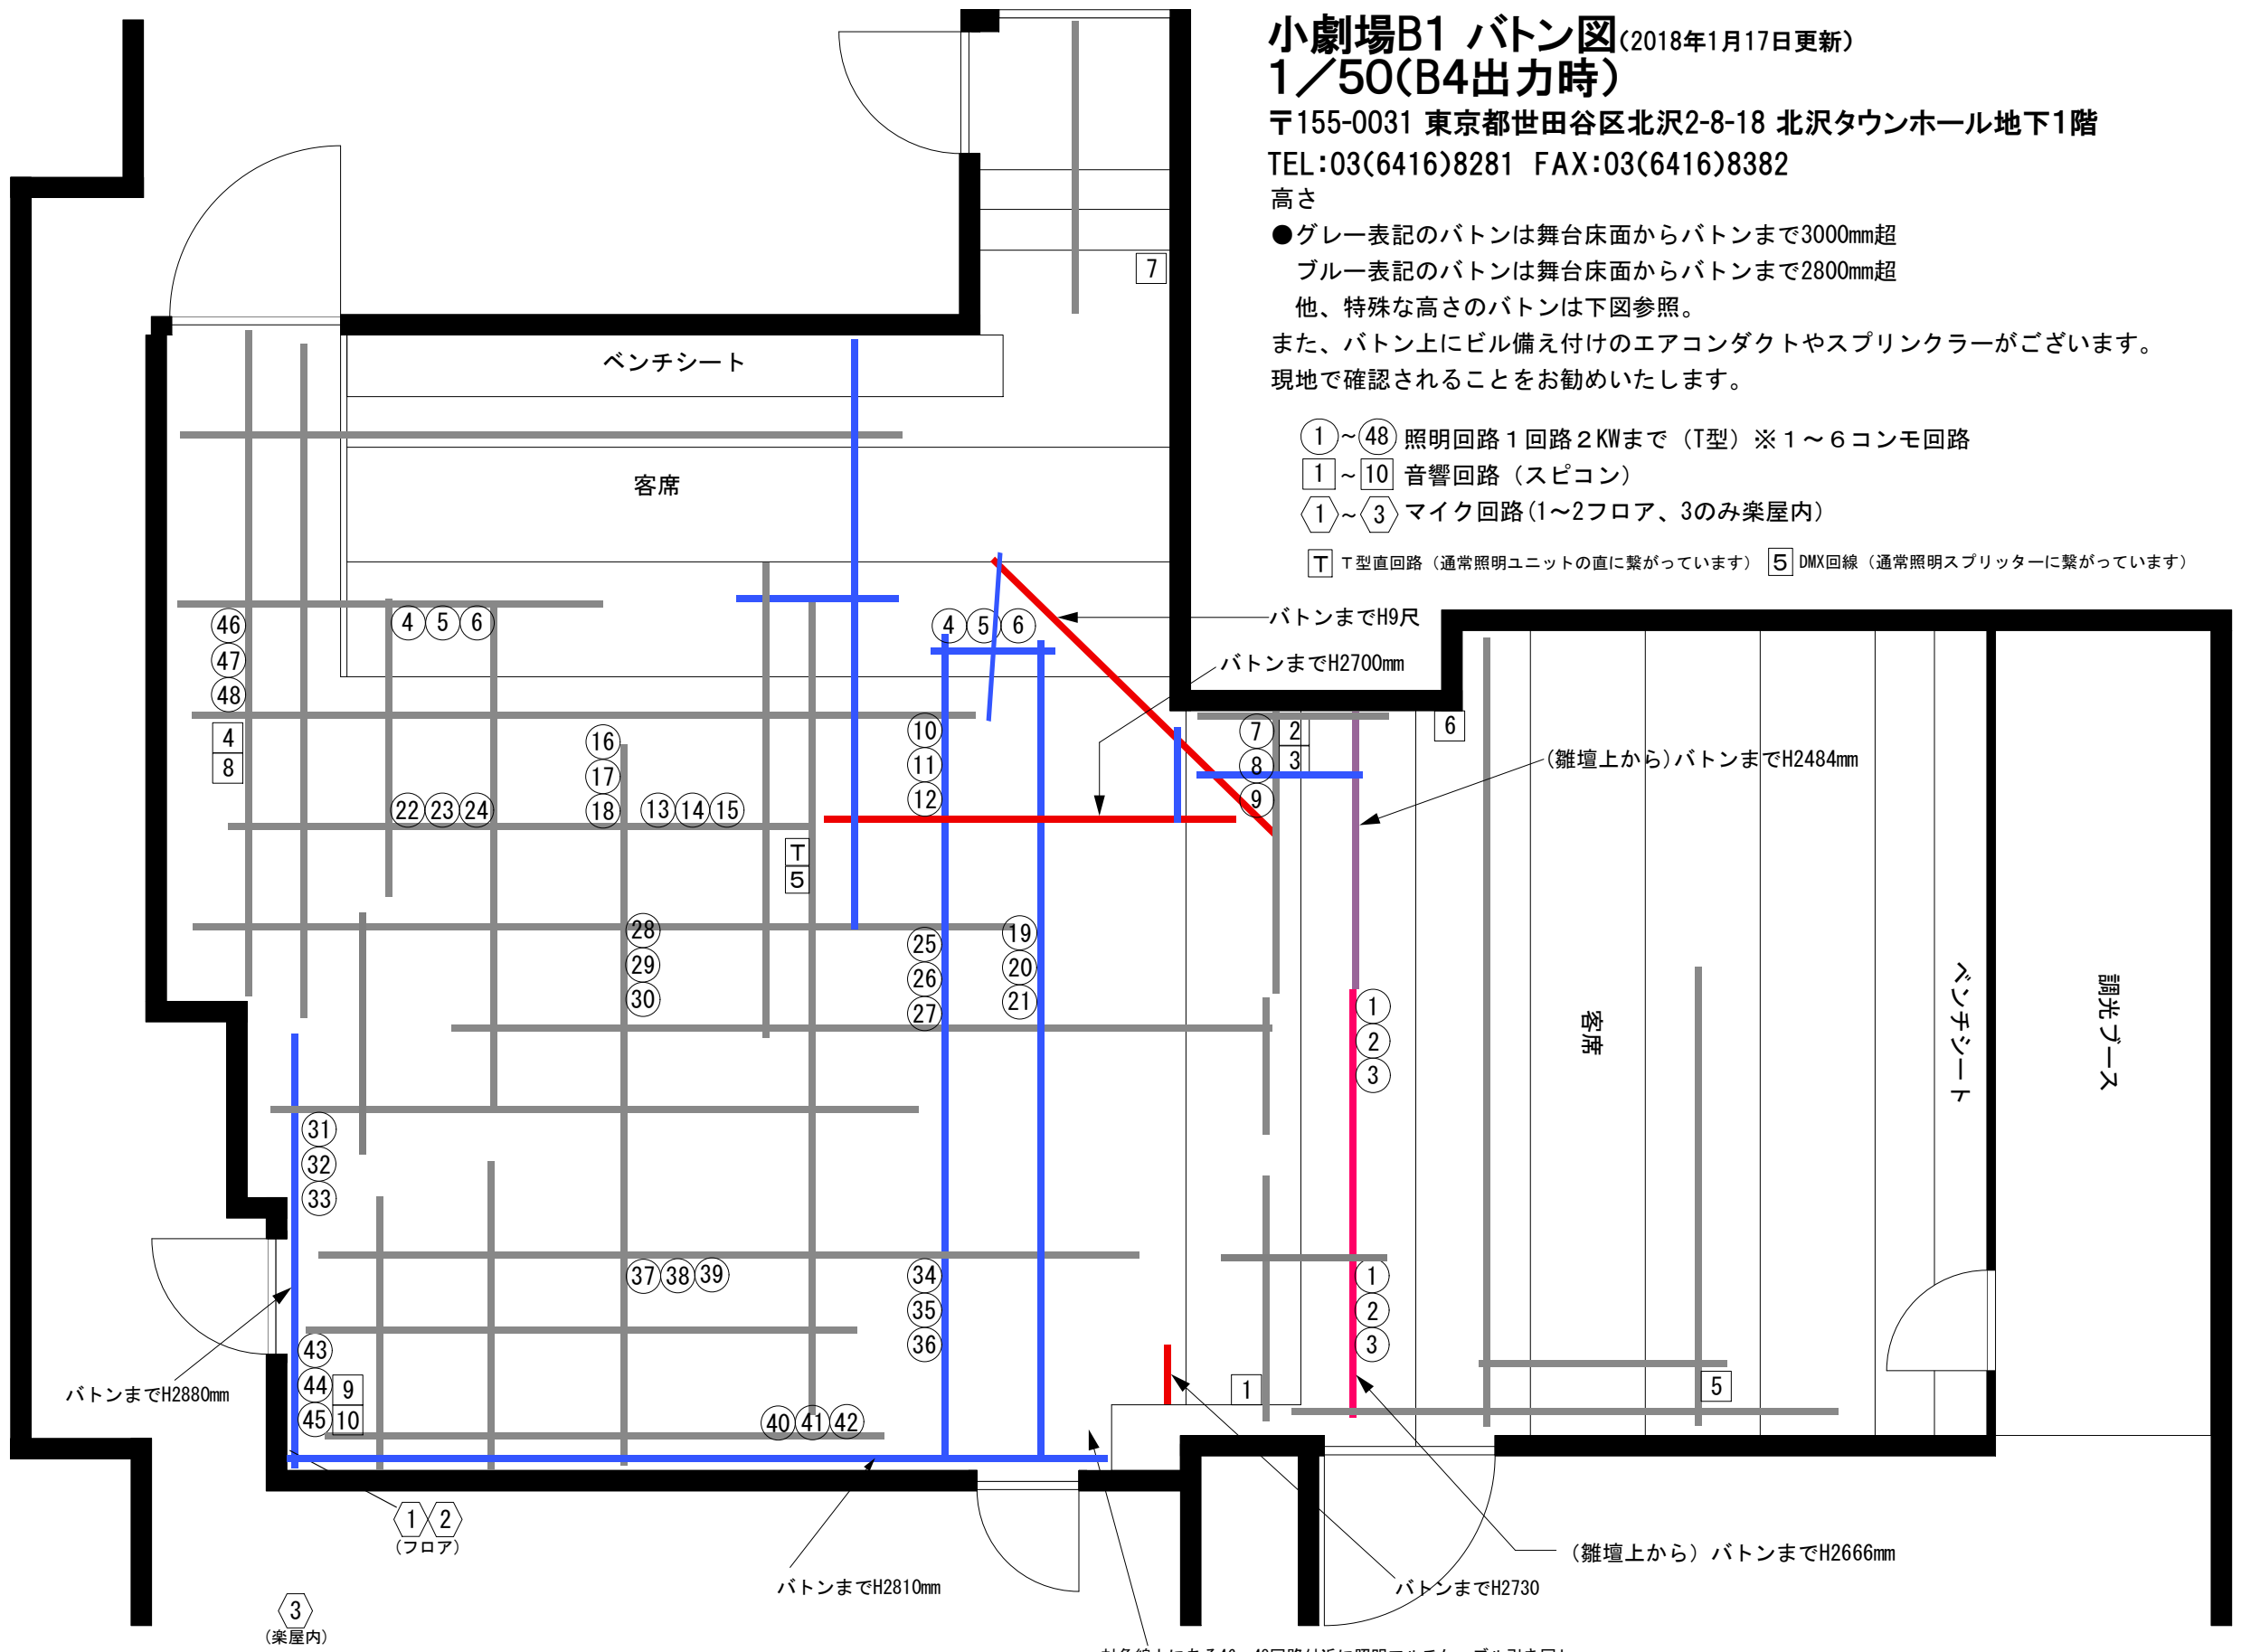

対角線上にある46~48回路付近に照明マルチケーブル引き回し