


CL

『劇』小劇場 バトン図 1/50

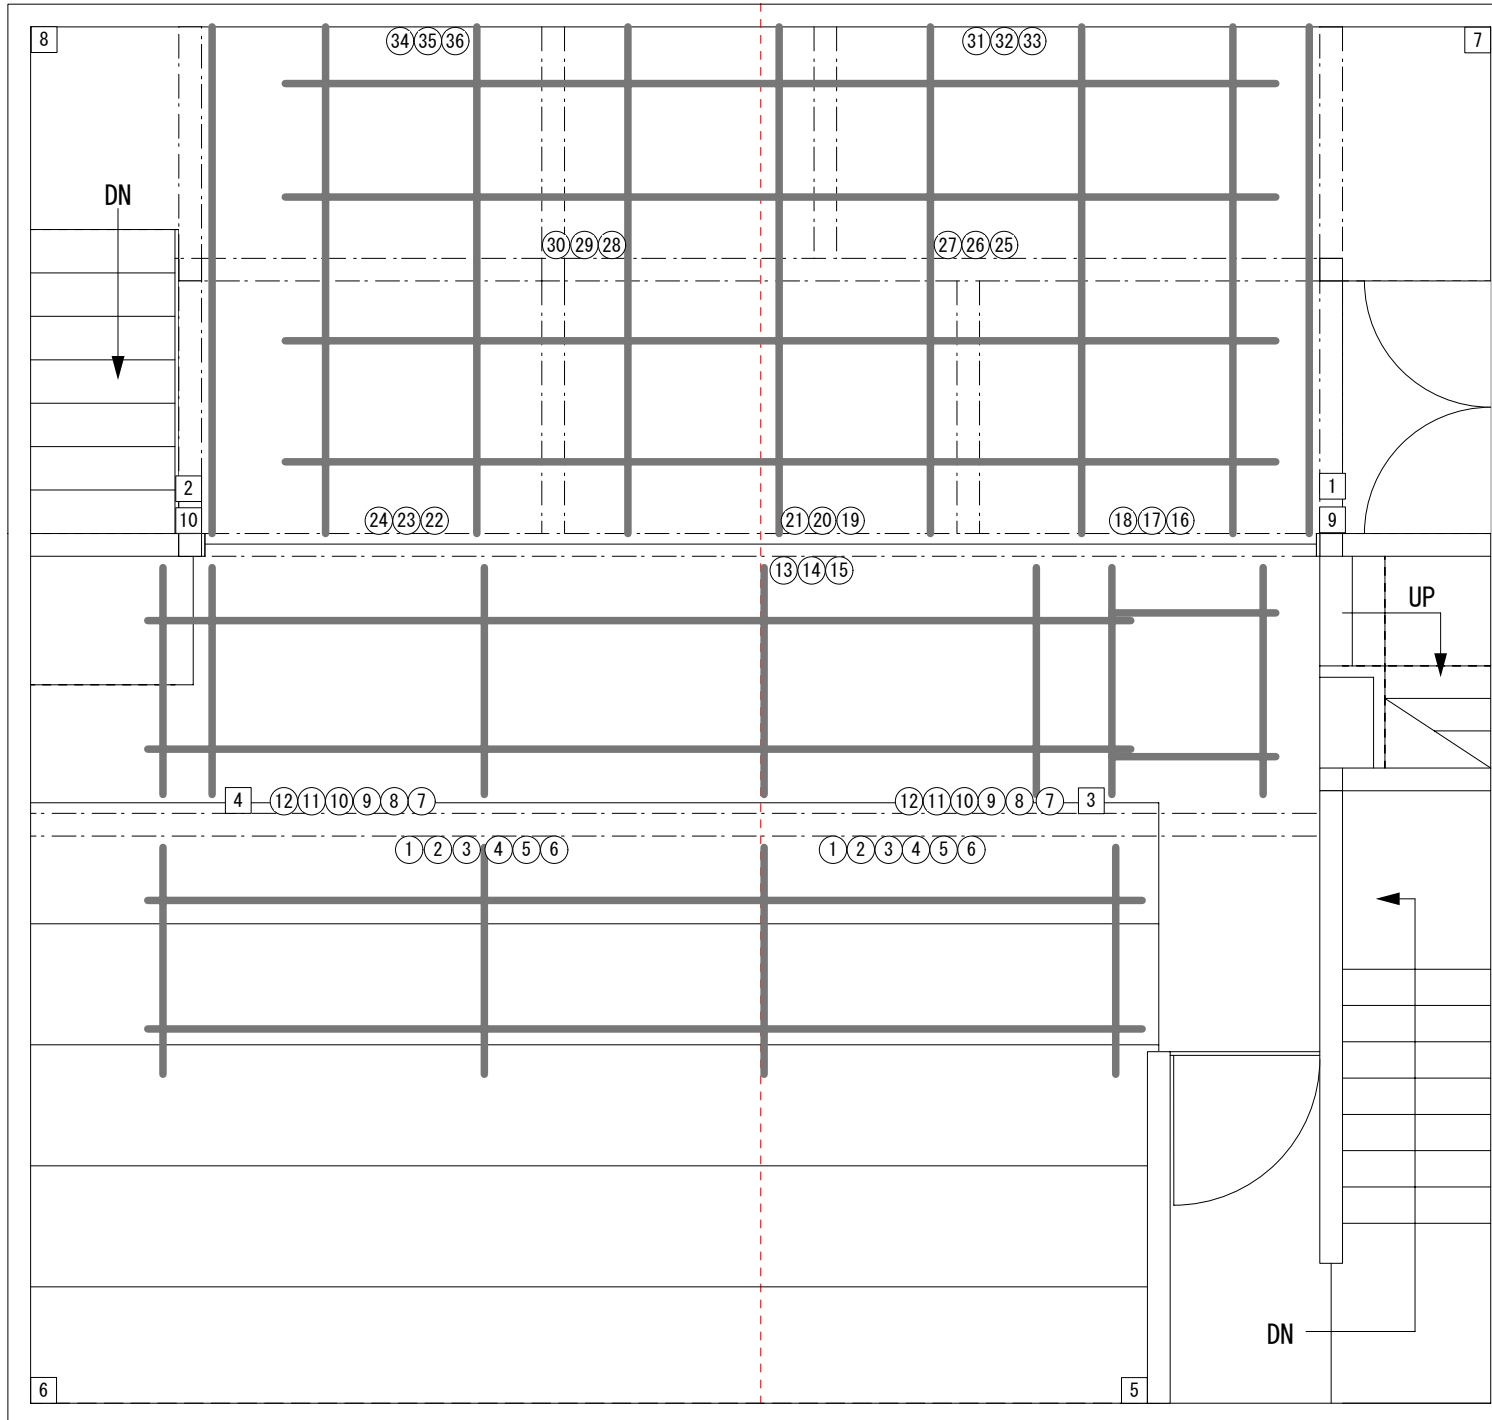

間口 4間2寸5分 (7351mm)

奥行 11尺2寸9分 (3420mm)

高さ

◆舞台床面から上下梁まで
11尺5分 (3350mm)

◆舞台床面から東西梁まで
11尺9寸8分 (3630mm)

◆舞台床面から東西バトンまで
12尺2寸9分 (3724mm)

①~③⑥ 照明回路
1回路2KWまで (C型)
総容量150A

①~⑩ 音響SP回路
※7~10はフロア回路

155-0031
東京都世田谷区北沢2-6-6
「劇」小劇場
TEL 03-3466-0020 FAX 03-3466-0134