




<回路図>

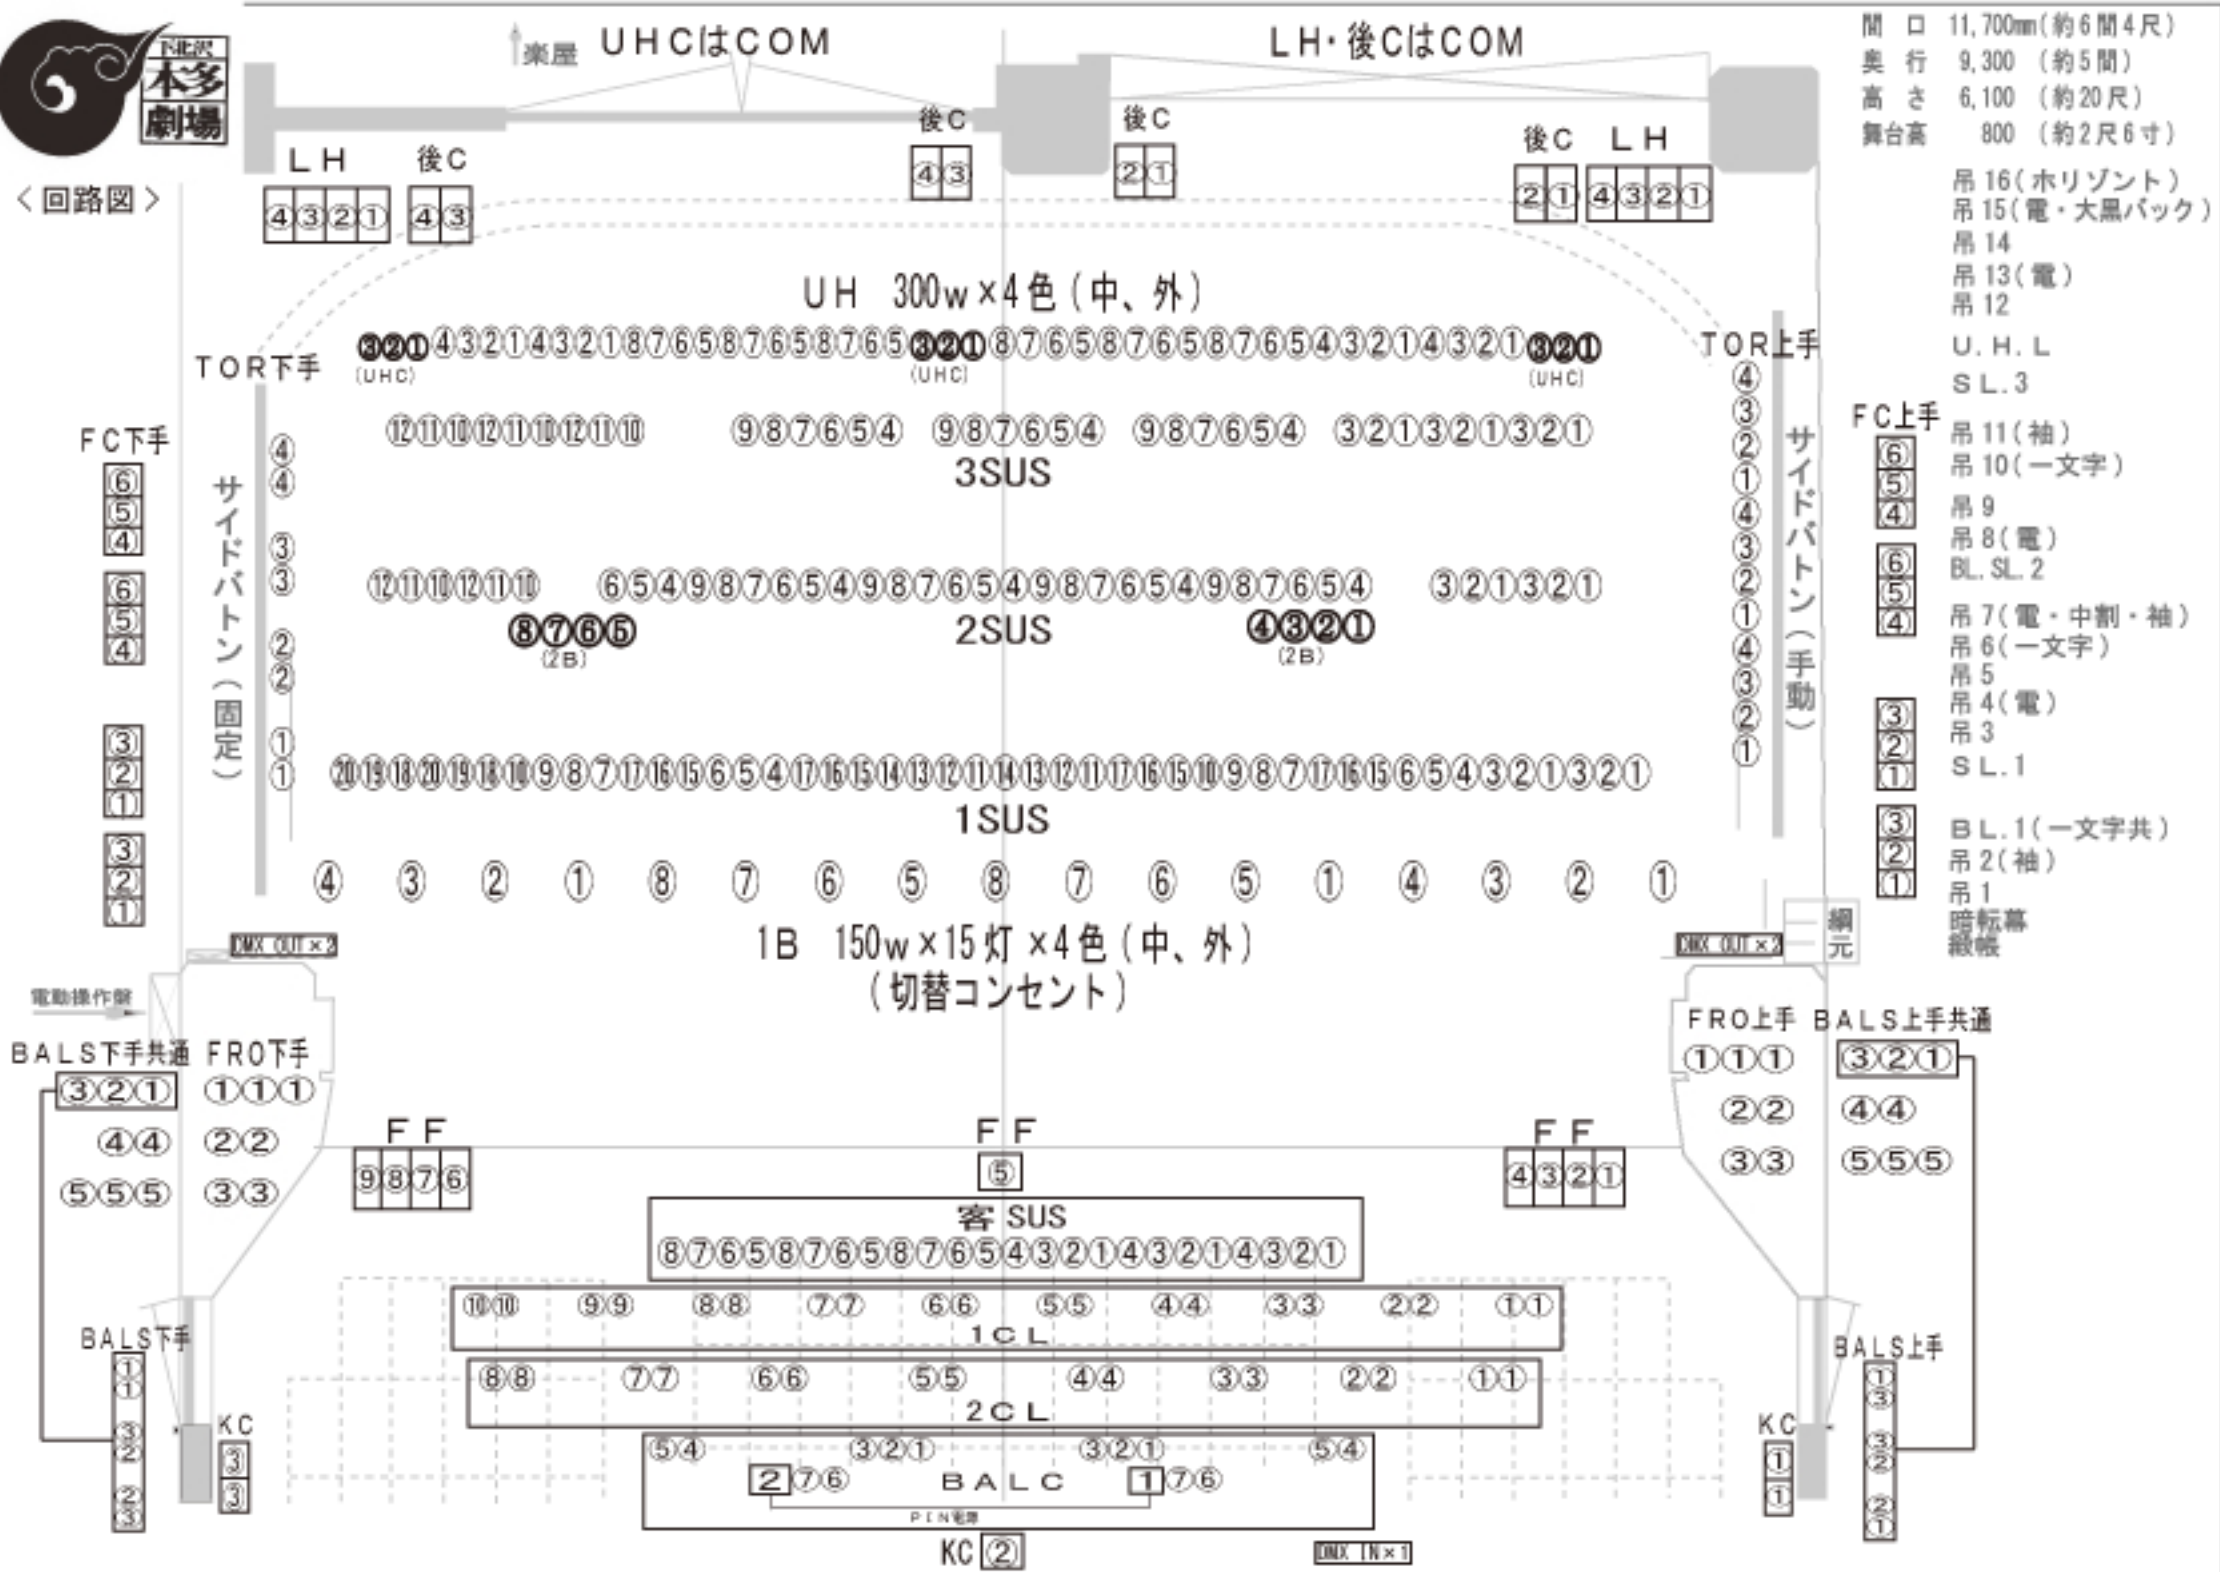

- 間口 11,700mm (約6間4尺)
 奥行 9,300 (約5間)
 高さ 6,100 (約20尺)
 舞台高 800 (約2尺6寸)
- 吊 16 (Horizont)
 吊 15 (電・大黒バック)
 吊 14
 吊 13 (電)
 吊 12
 U. H. L
 S. L. 3
- FC上手
- 吊 11 (袖)
 吊 10 (一文字)
 吊 9
 吊 8 (電)
 B. L. S. L. 2
- 吊 7 (電・中割・袖)
 吊 6 (一文字)
 吊 5
 吊 4 (電)
 吊 3
 S. L. 1
- 吊 2 (袖)
 吊 1
 暗転幕
 緻帳
- 網元