


本多劇場 舞台平面図

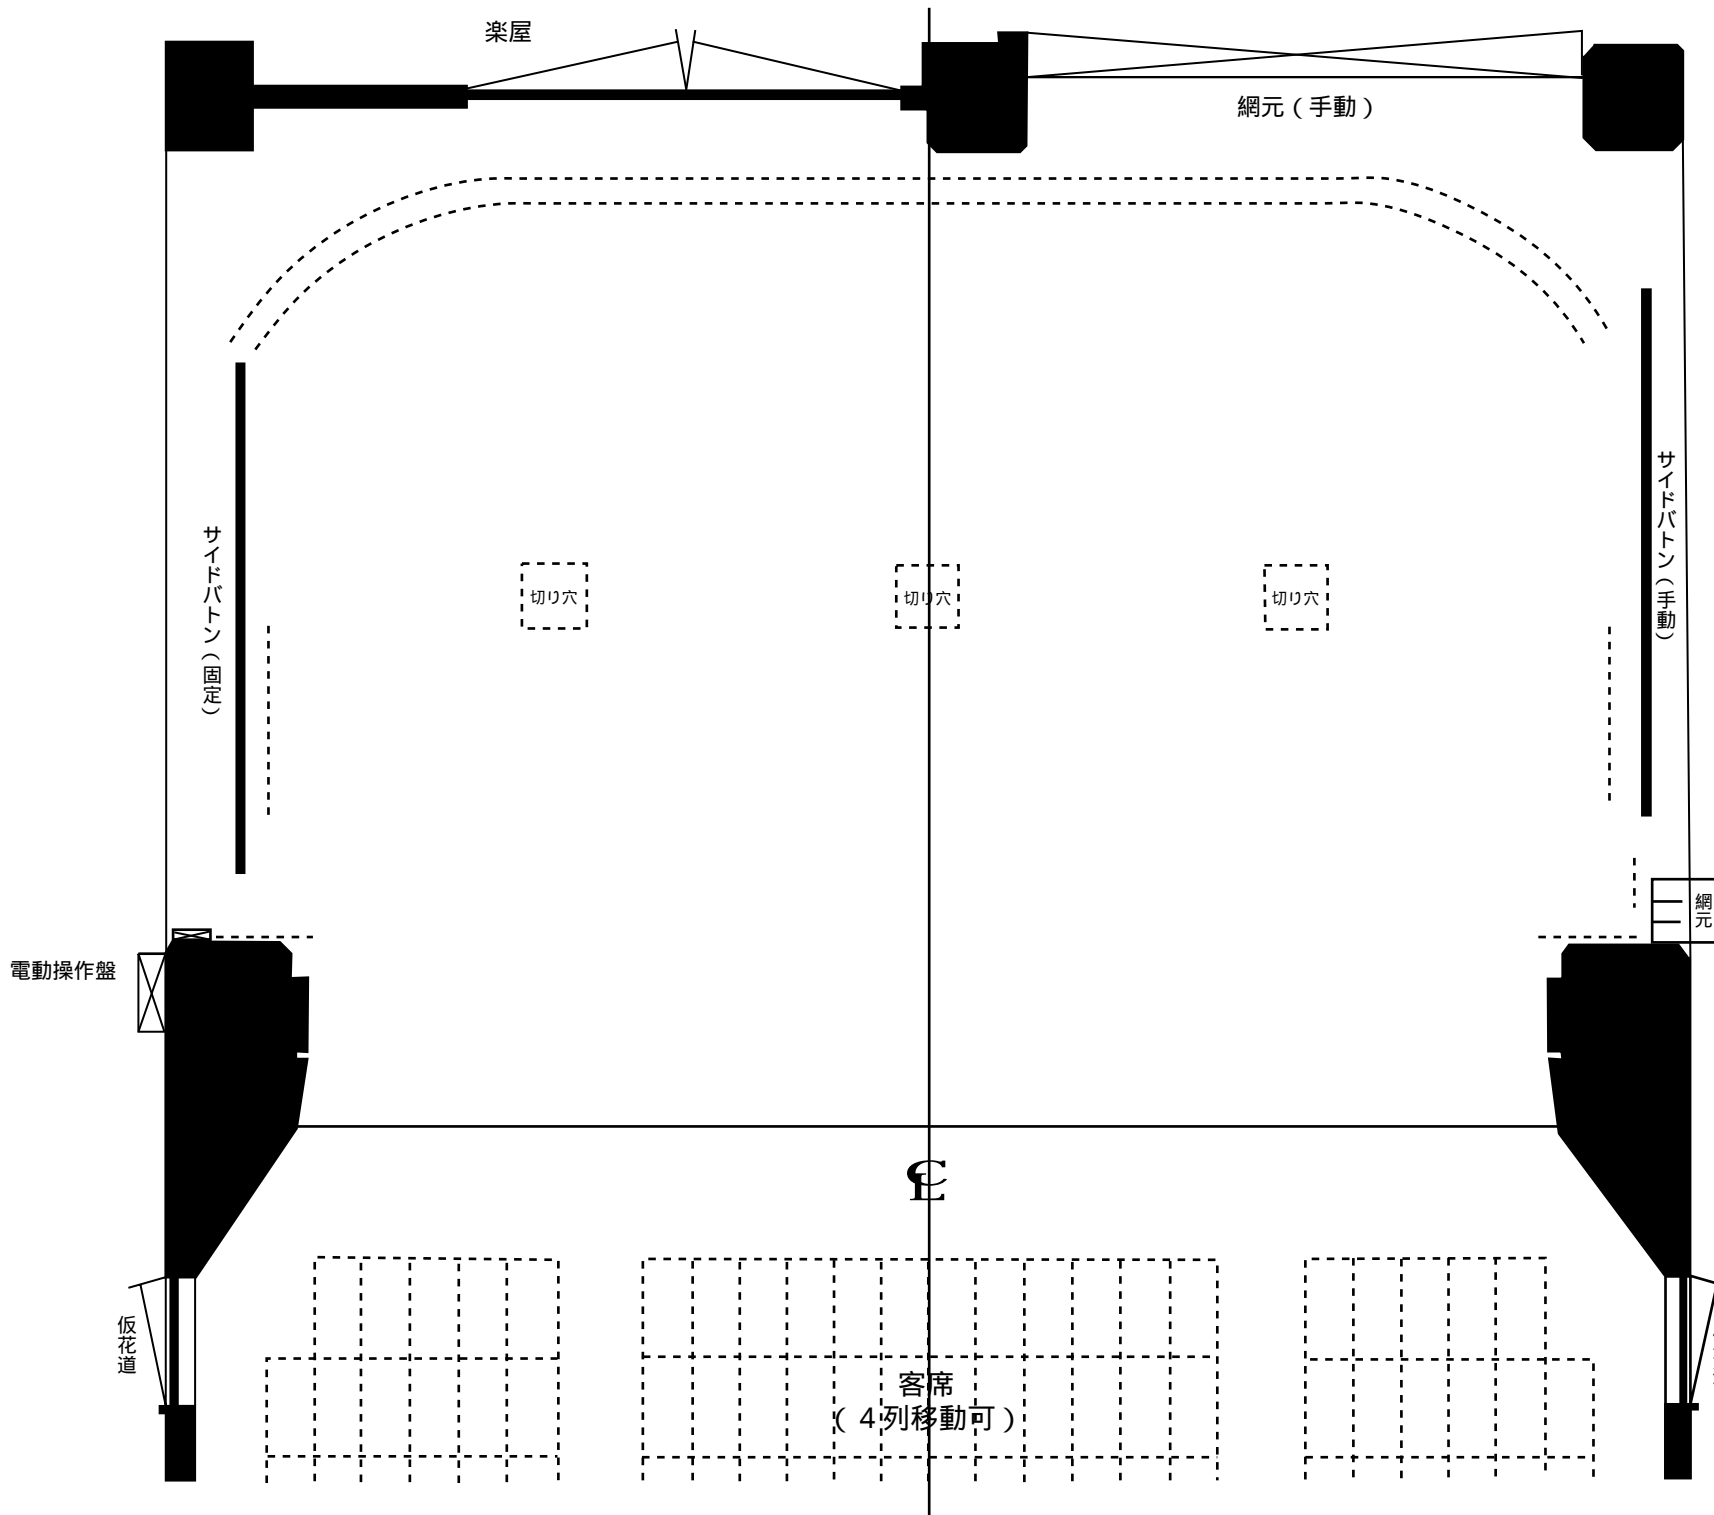

間口	11,700mm	(約6間4尺)
奥行	9,300	(約5間)
高さ	6,100	(約20尺)
舞台高	800	(約2尺6寸)

搬入入口

網元

サイドバトン (手動)

サイドバトン (固定)

楽屋

網元 (手動)

切り穴

切り穴

切り穴

客席

(4列移動可)

仮花道

仮花道

電動操作盤