


本多スタジオ平面図

天井高：3320

梁下：2500

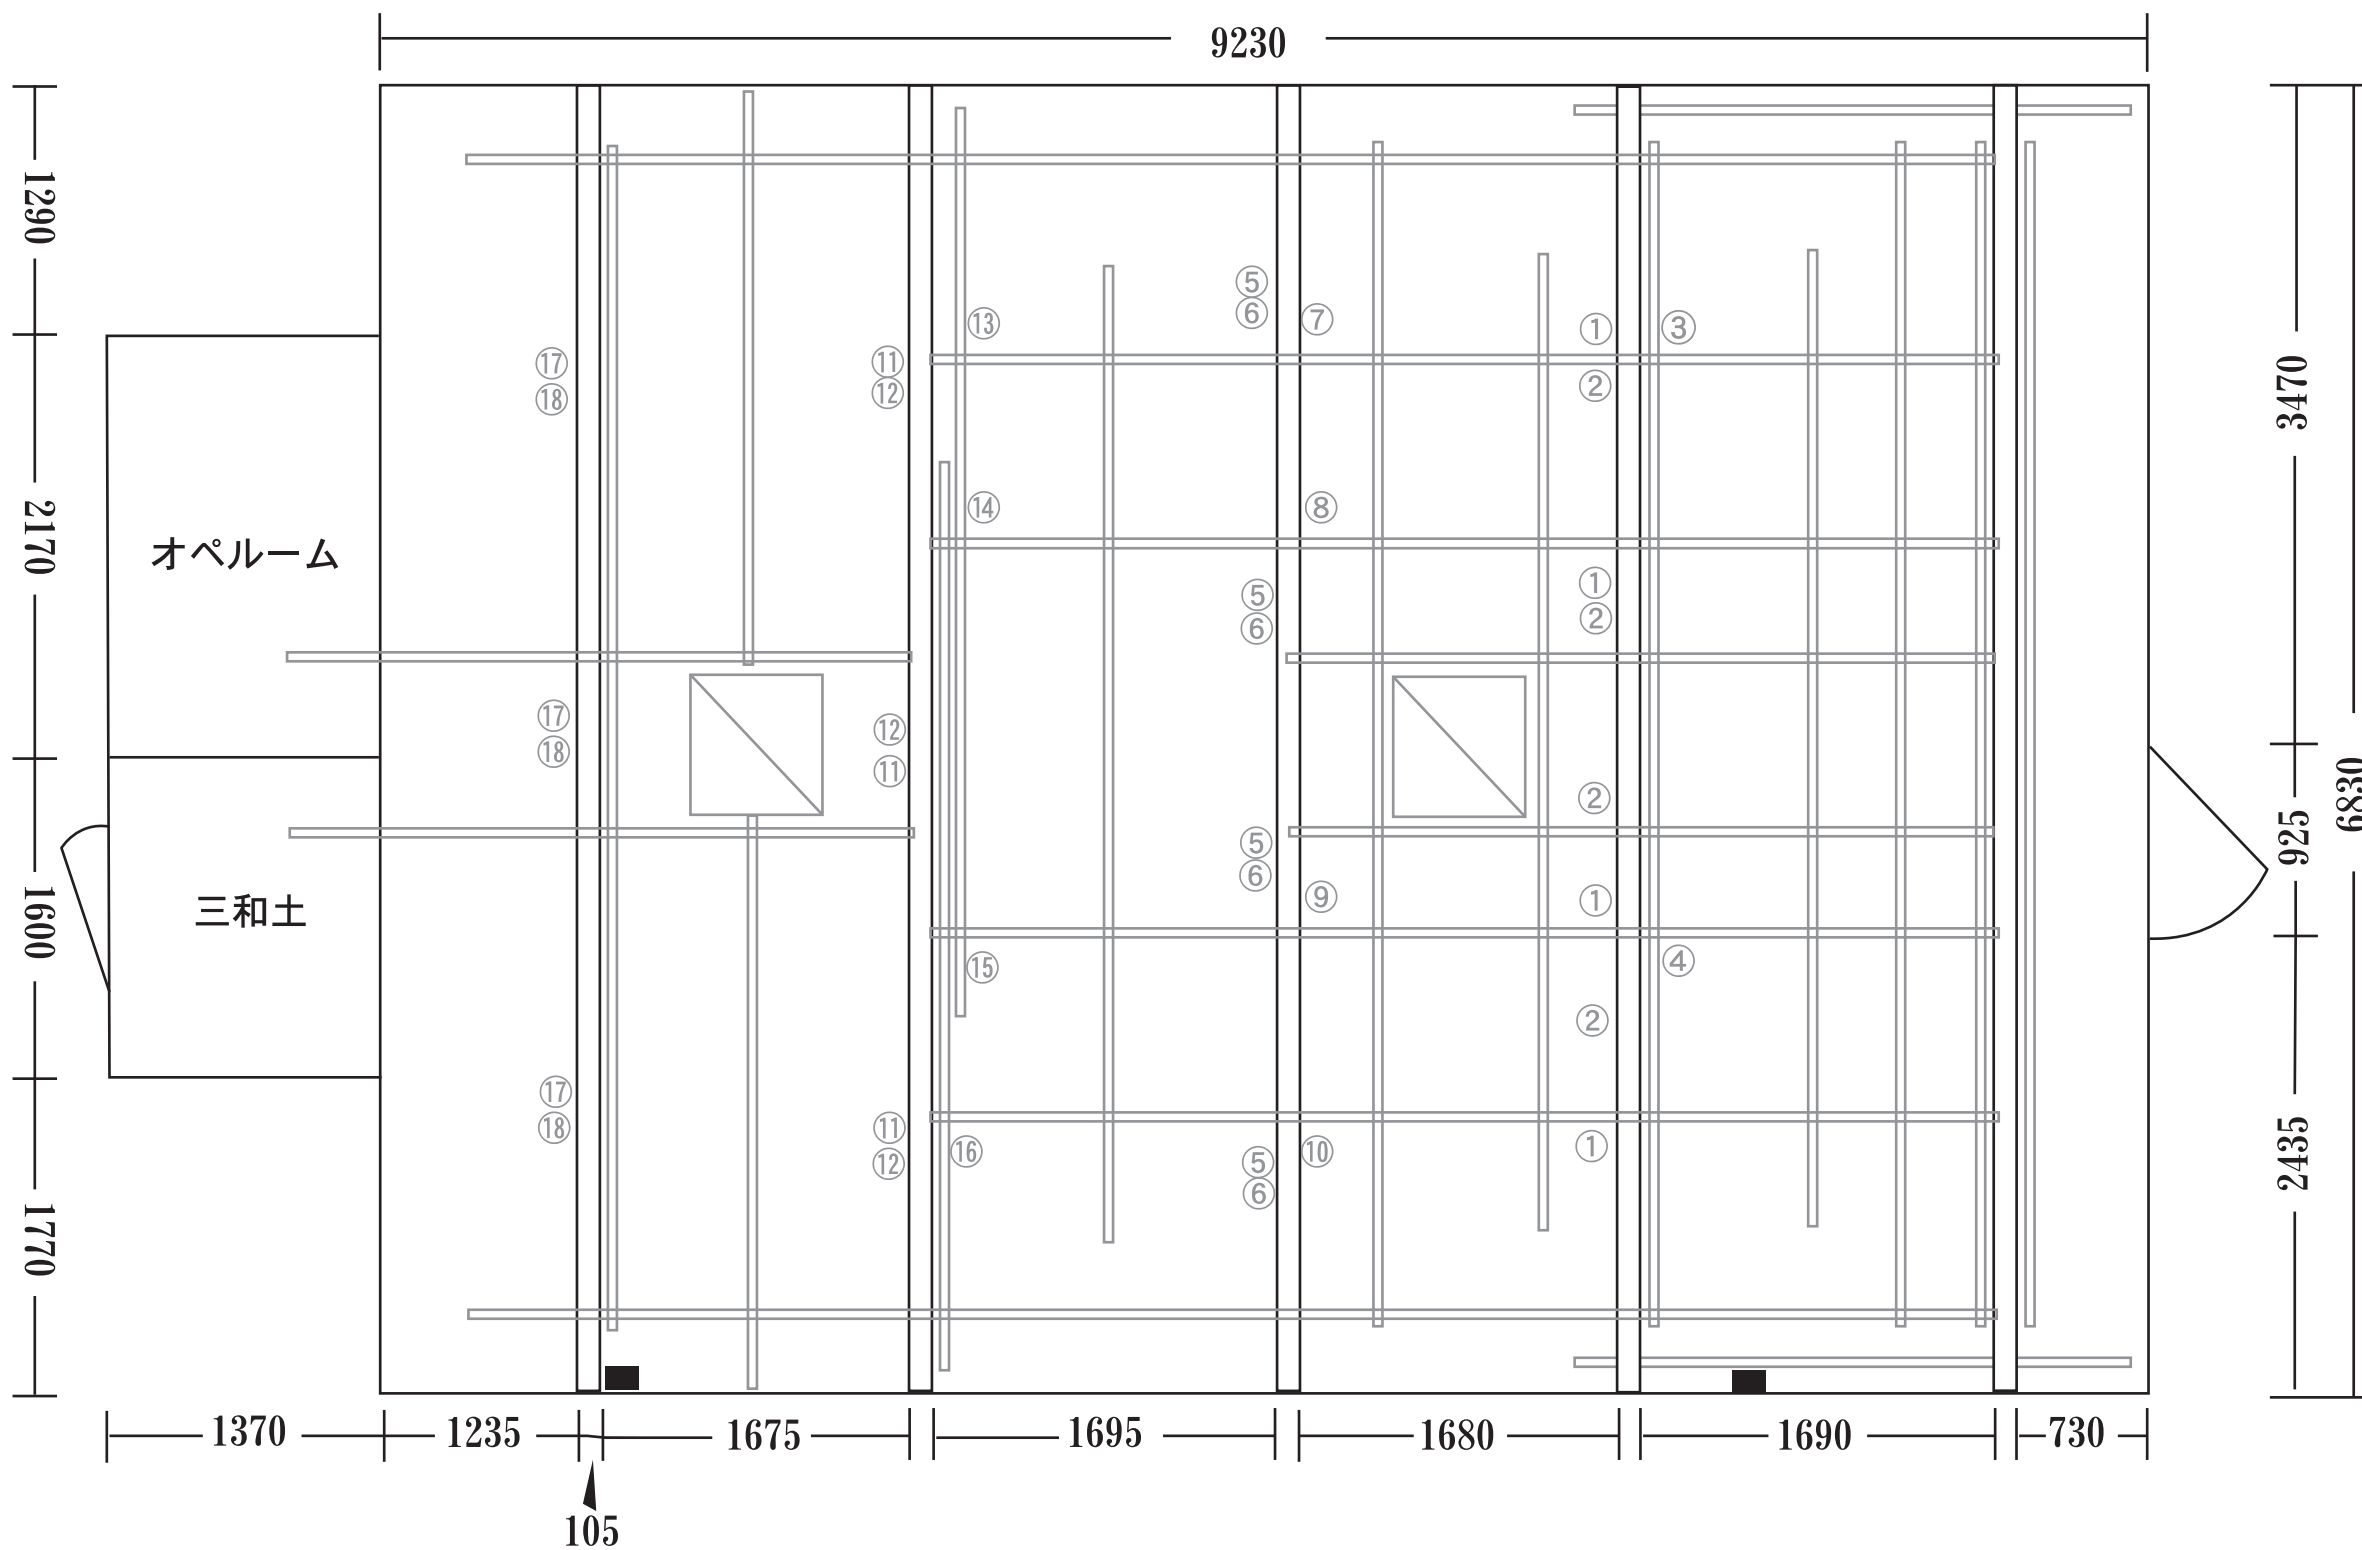

- = 壁コンセント (平行)
- ①②⑤⑥⑪⑫⑰⑱ = 照明回路 (T型20A)
- ③④⑦⑧⑨⑩⑬⑭⑮⑯ = 照明回路 (T型15A)
- = エアコン