


照明回線図

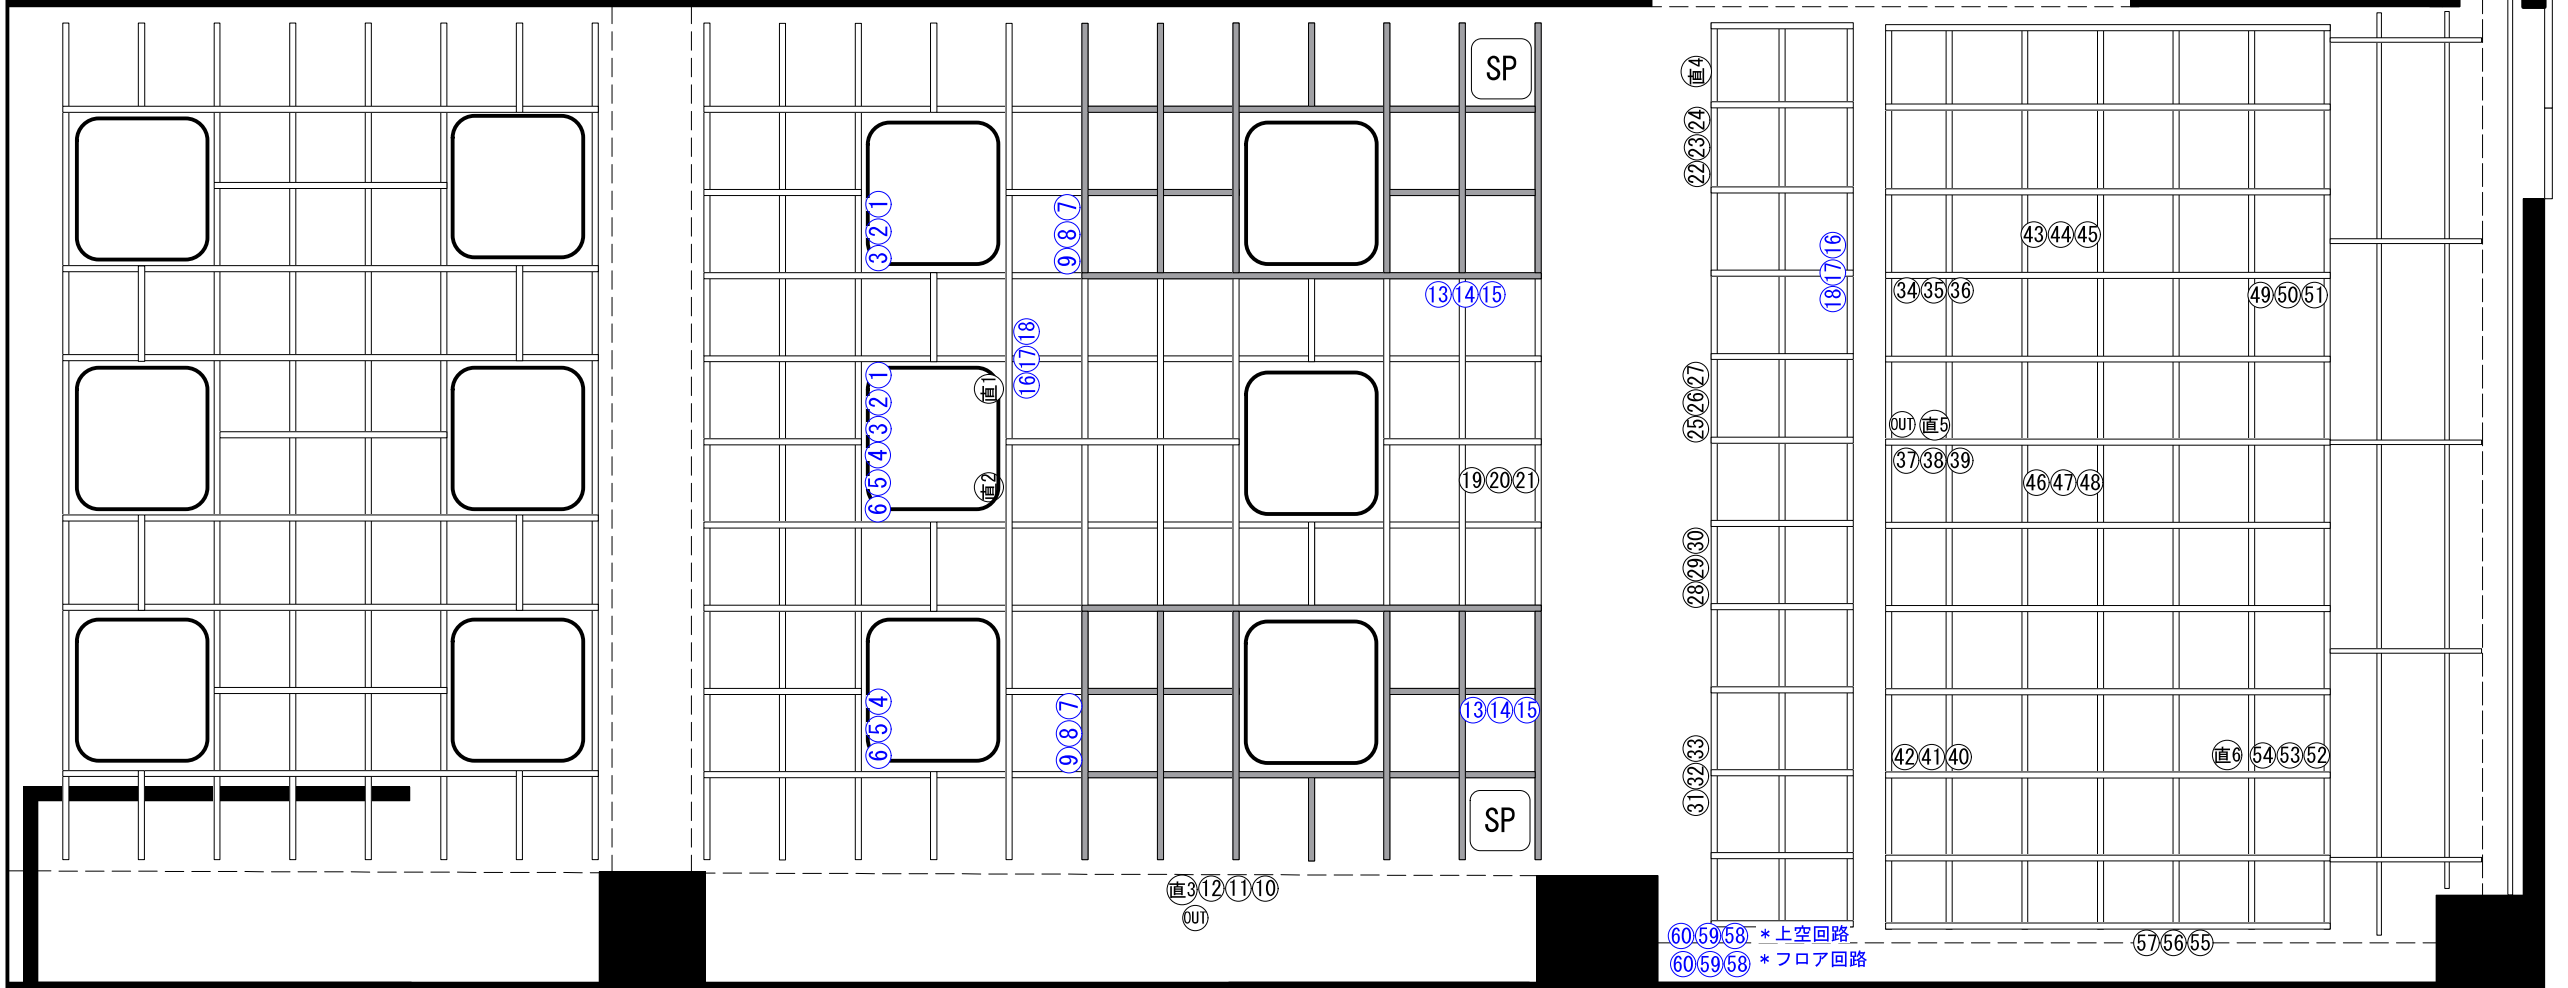

—— 床面から4293mm

—— 床面から4134mm

①~⑥⑩ 照明回路
1回路 2KWまで (T型)
青字はコンモ回路有り

⓪ 直回路 2KWまで

⓪ DMX回路

本多劇場グループ
新宿シアタートップス

東京都新宿区新宿3-20-8
WaMa | ITOPS HOUSEビル 4階
電話 : 03-6457-4058

Update
2021.08.26

B4

1 / 50