


本多劇場グループ  
新宿シアタートップス舞台平面図

バトン図

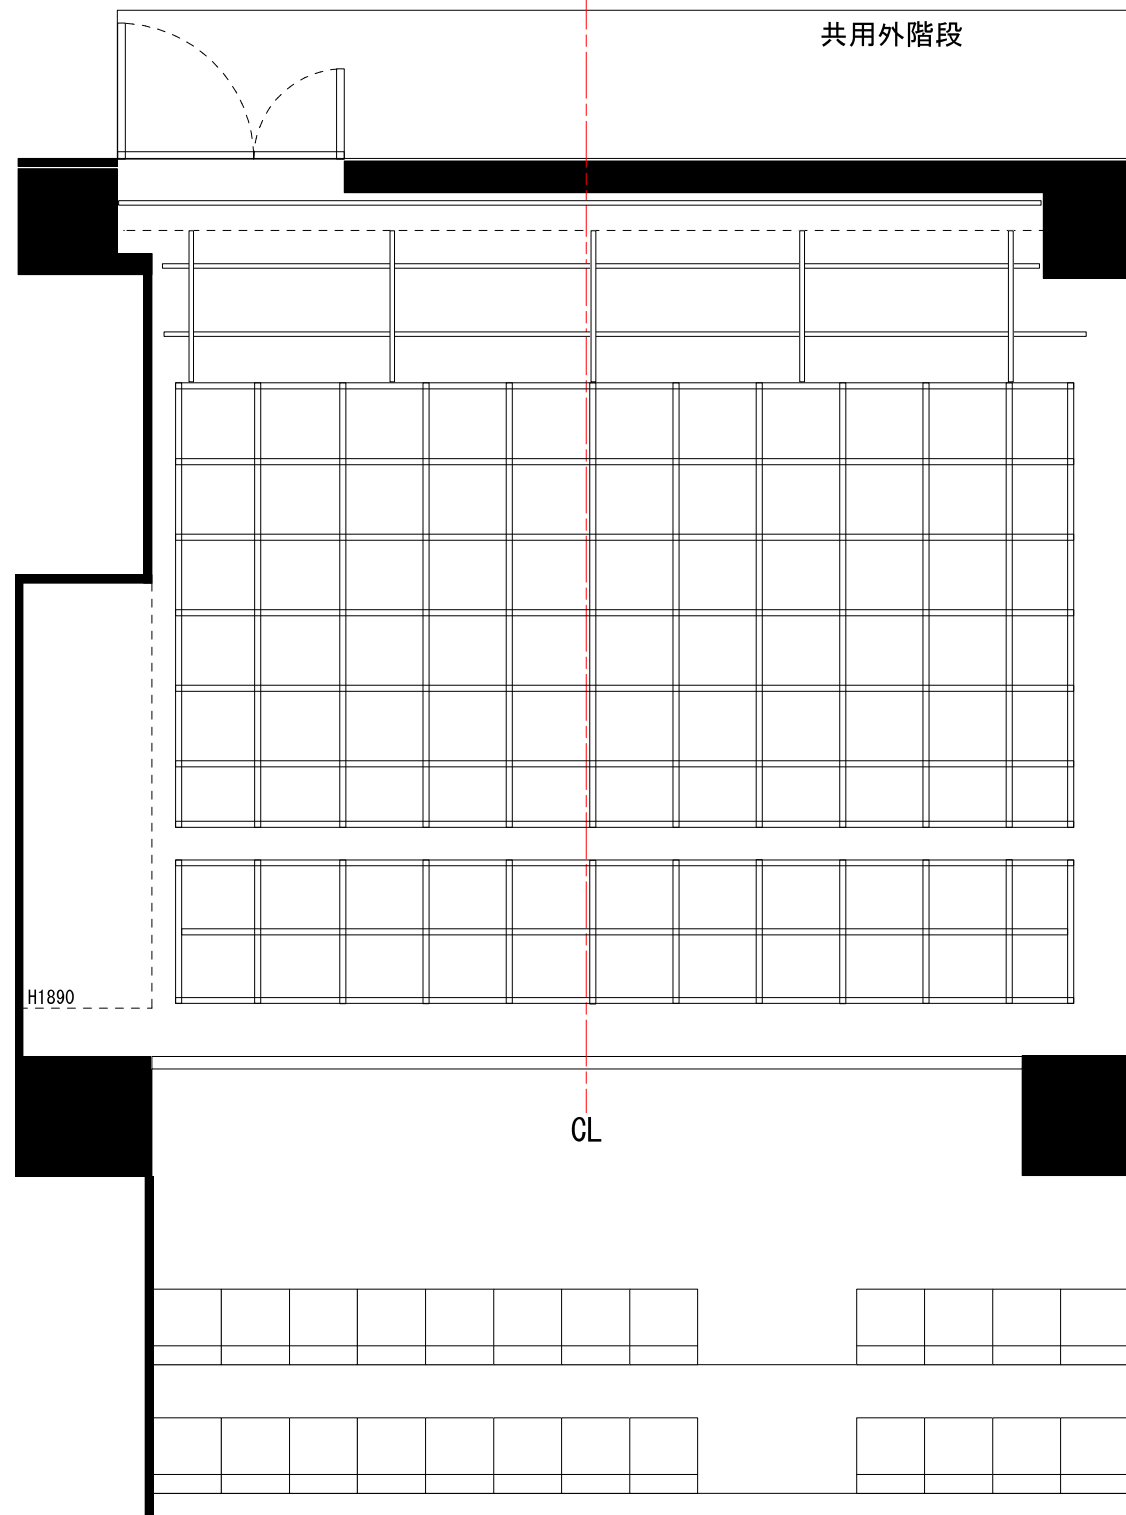

舞台面からグリットまで3722mm  
客席面から舞台高810mm

本多劇場グループ  
新宿シアタートップス

東京都新宿区新宿3-20-8  
WaMaII TOPS HOUSEビル4階  
電話：03-6457-4058

Update

2021.08.10

B4

1 / 50