


# 音響回線図

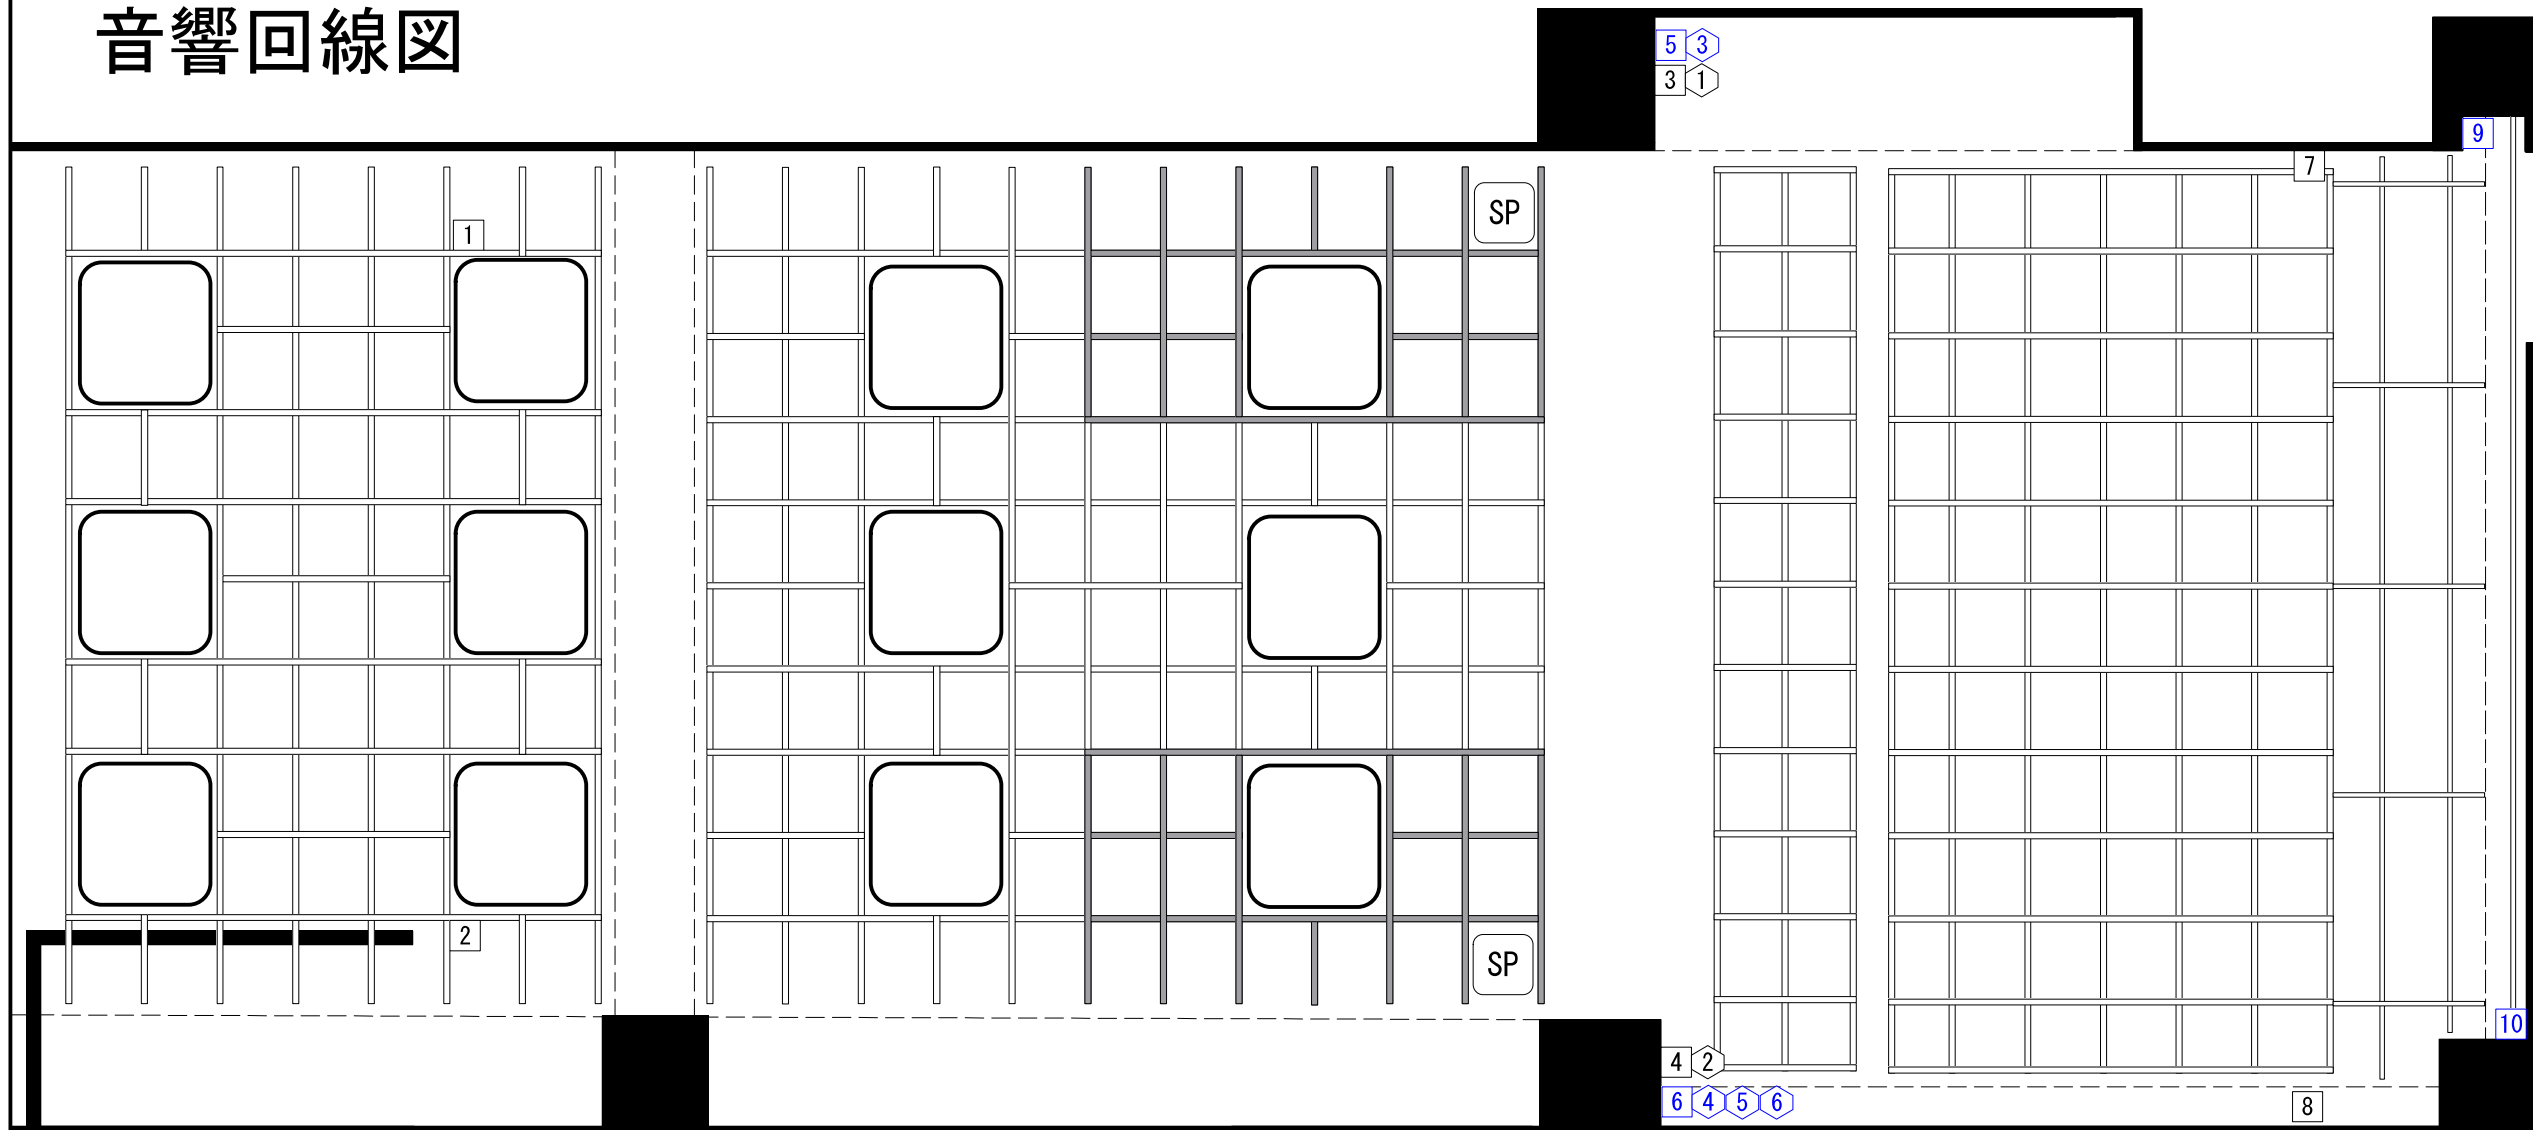

————— 床面から4293mm

————— 床面から4134mm

①~⑩ SP回路

※ ⑤⑥⑨⑩ フロアー回路

①~⑥ マイク回路

※ ③④⑤⑥ フロアー回路

24chマルチ上手袖まで引き回し

SP 常設メインスピーカー

本多劇場グループ  
新宿シアタートップス

東京都新宿区新宿3-20-8  
WaMa|ITOPS HOUSEビル4階  
電話：03-6457-4058

Update  
2021.11.12

B4

1/50