


音響回線図

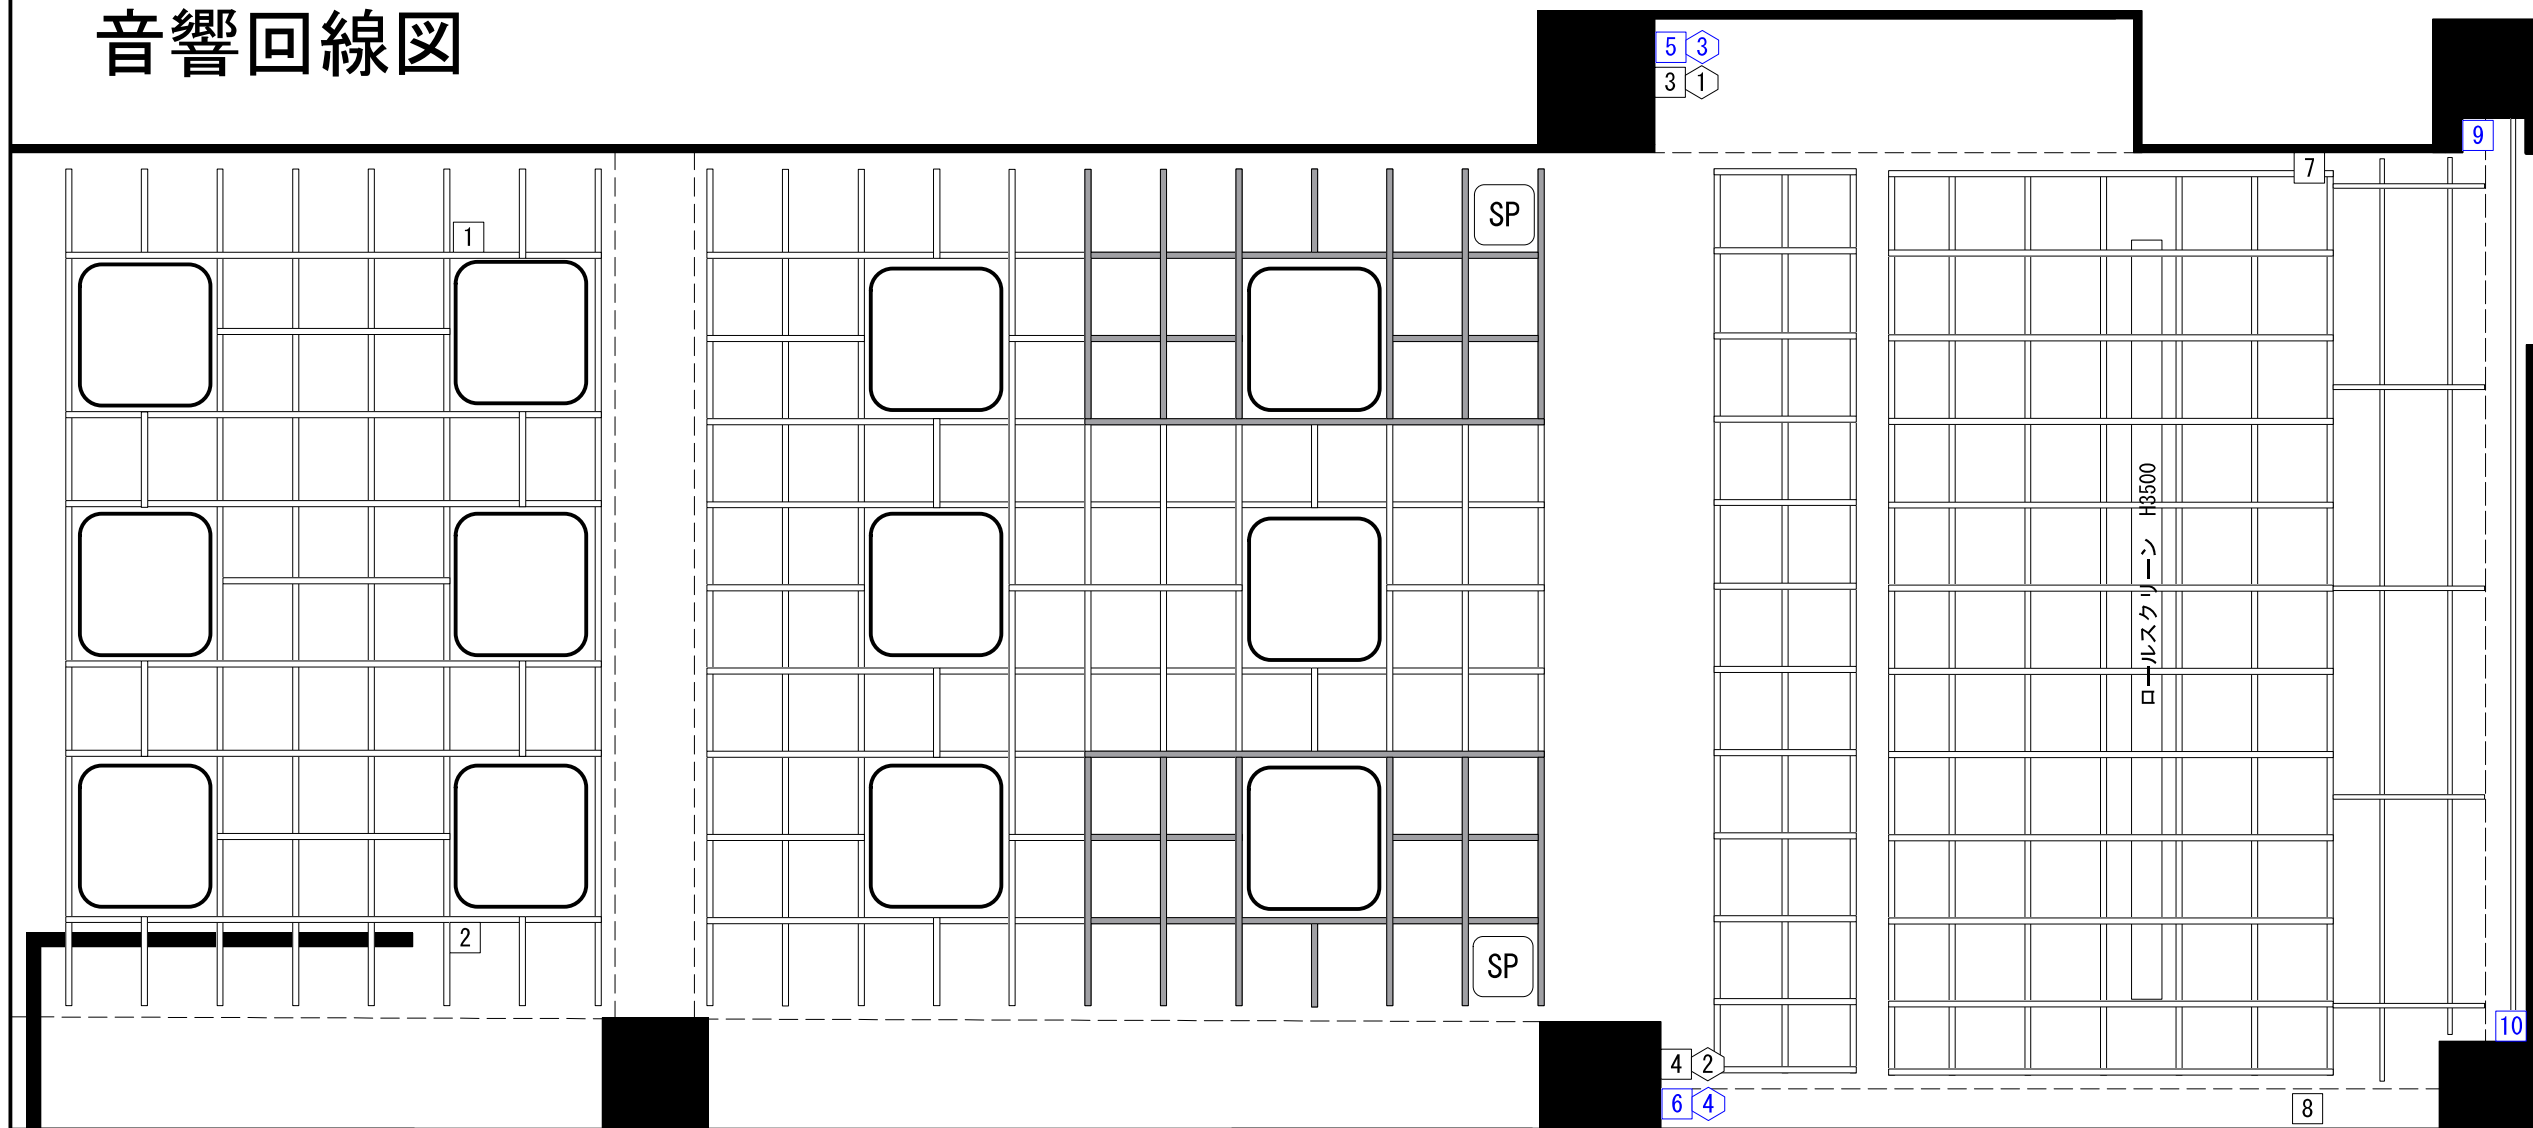

————— 床面から4293mm
 ————— 床面から4134mm

1 ~ 10 SP回路
 ※ 5 6 9 10 フロアー回路
① ~ ④ マイク回路
 ※ ③ ④ フロアー回路
 16chマルチ上手袖まで引き回し

SP 常設メインスピーカー