


駅前劇場 バトン図

縮尺 1/50
単位 mm

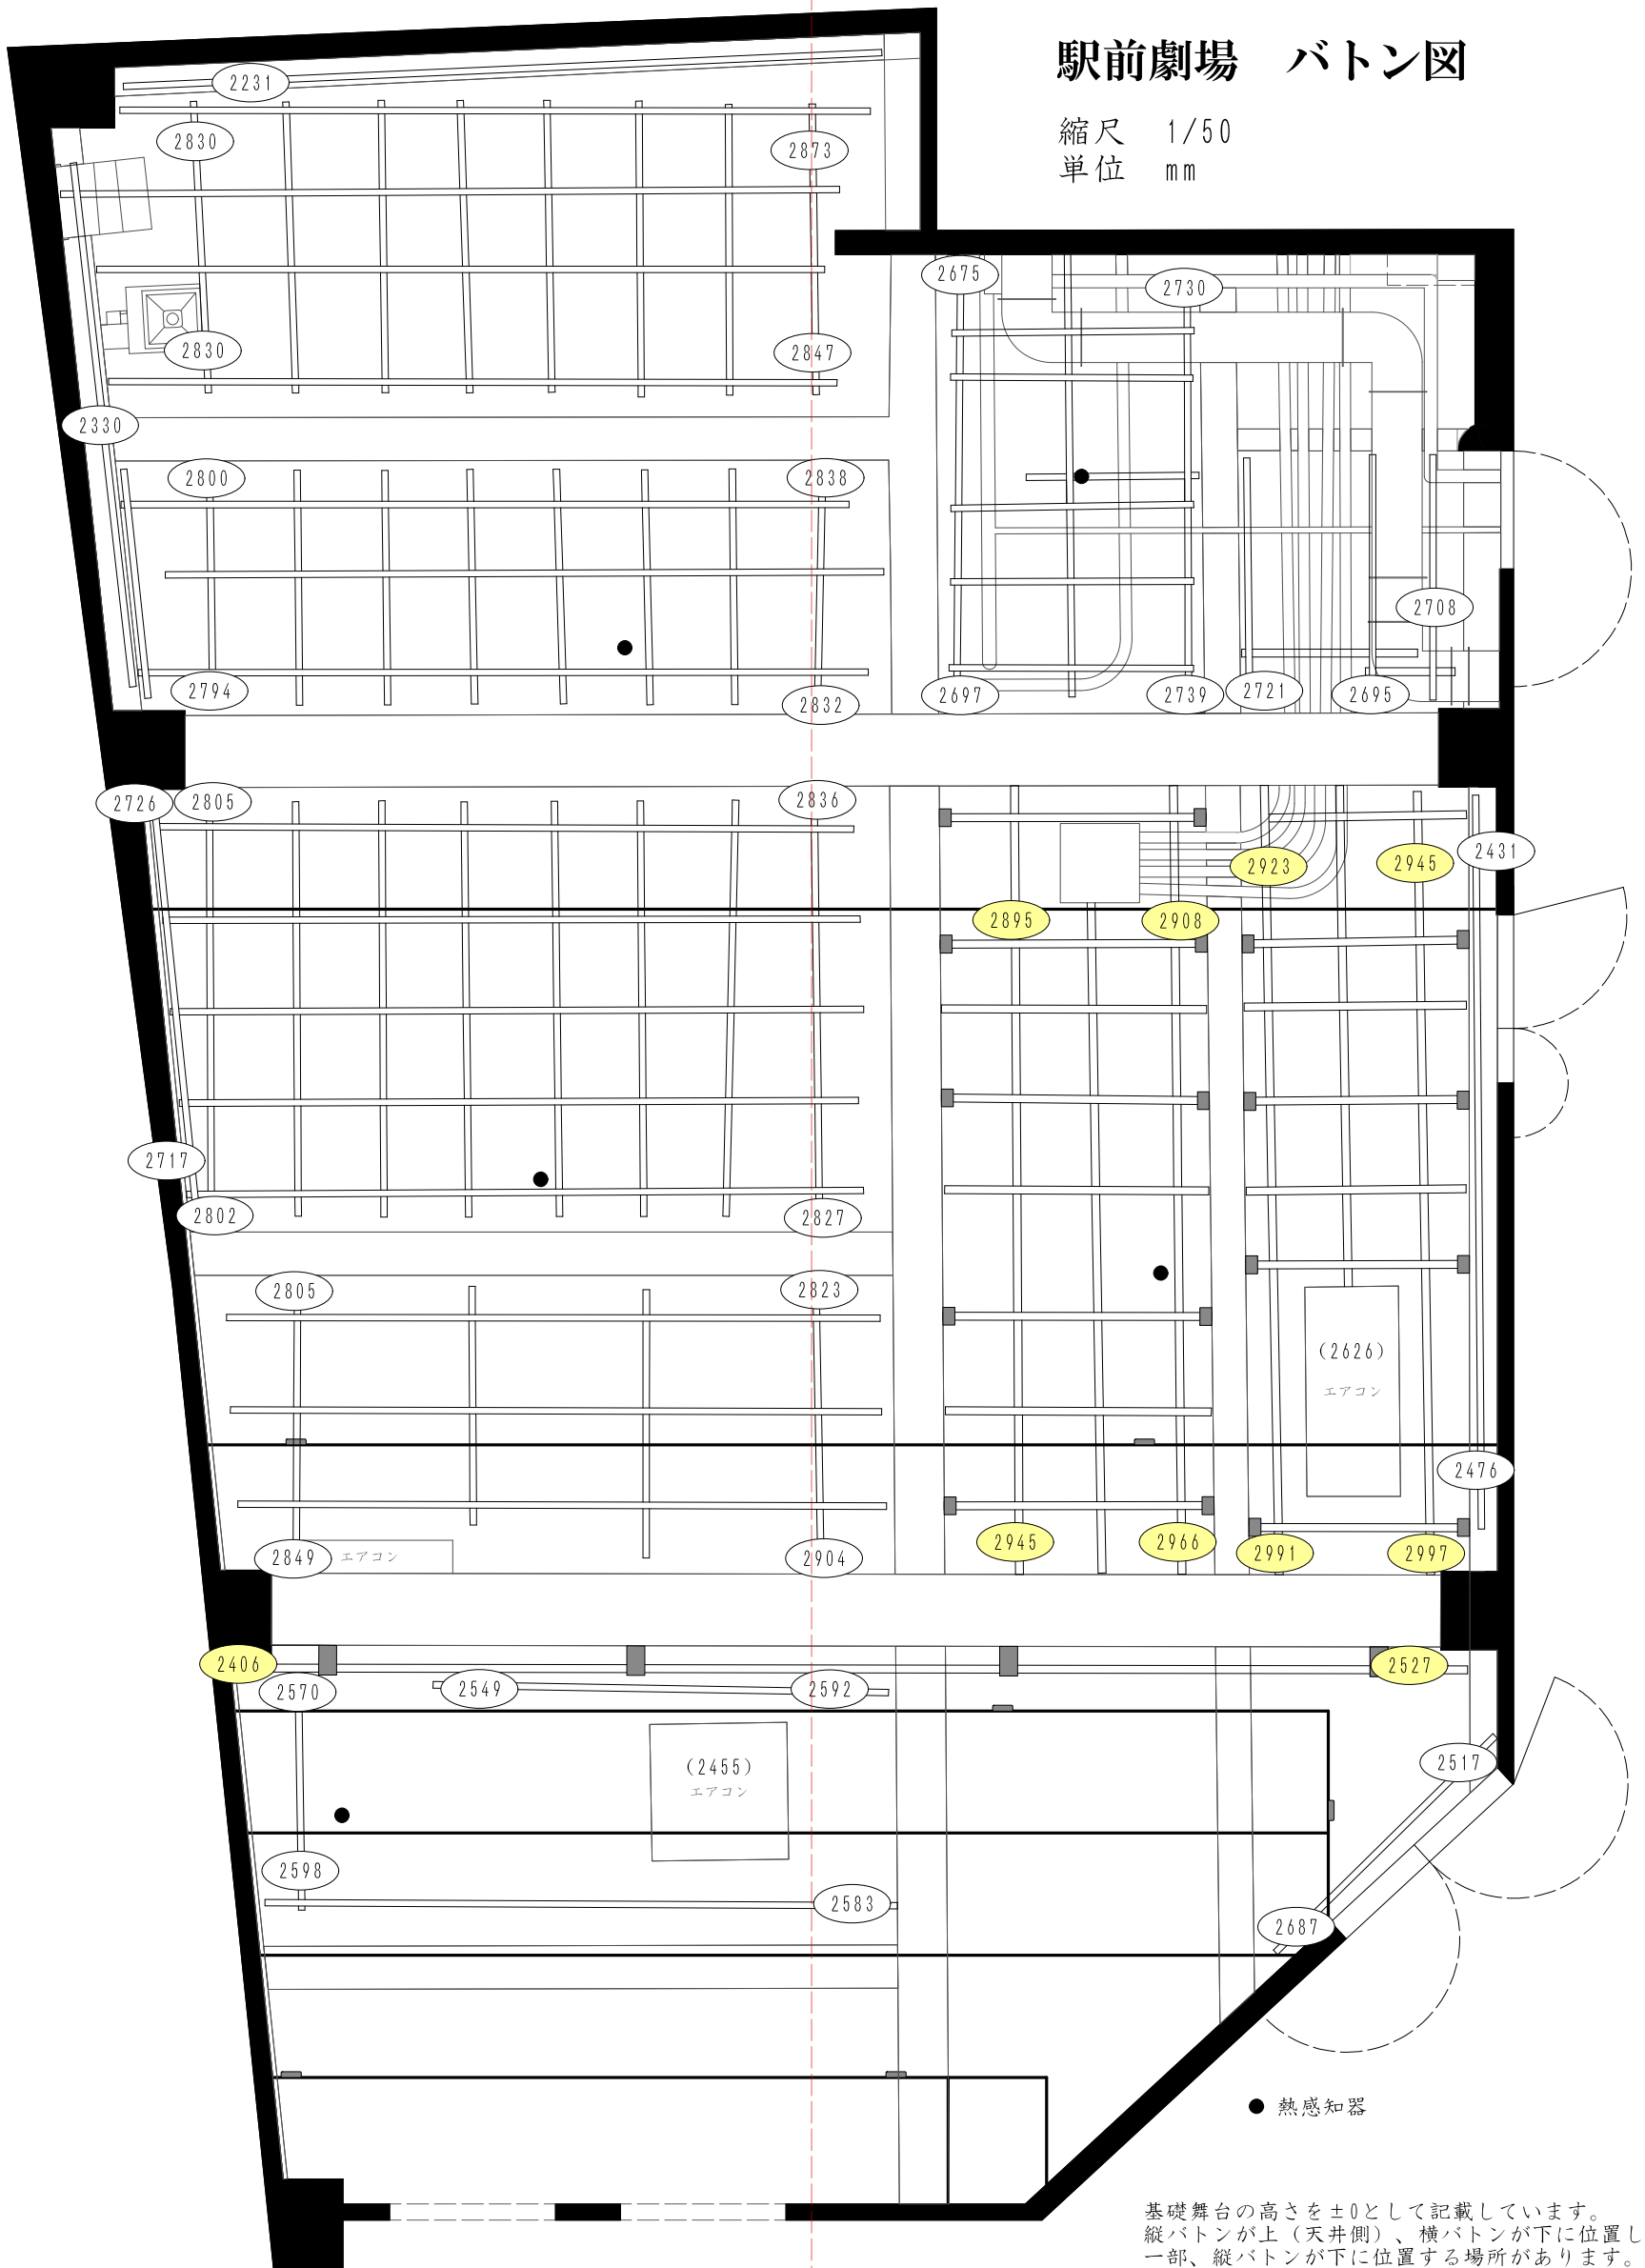

基礎舞台の高さを±0として記載しています。
 縦バトンが上（天井側）、横バトンが下に位置します。
 一部、縦バトンが下に位置する場所があります。

- 2231 バトン直径45mm
- 2406 バトン直径55mm