


駅前劇場 照明回路図

縮尺 1/50

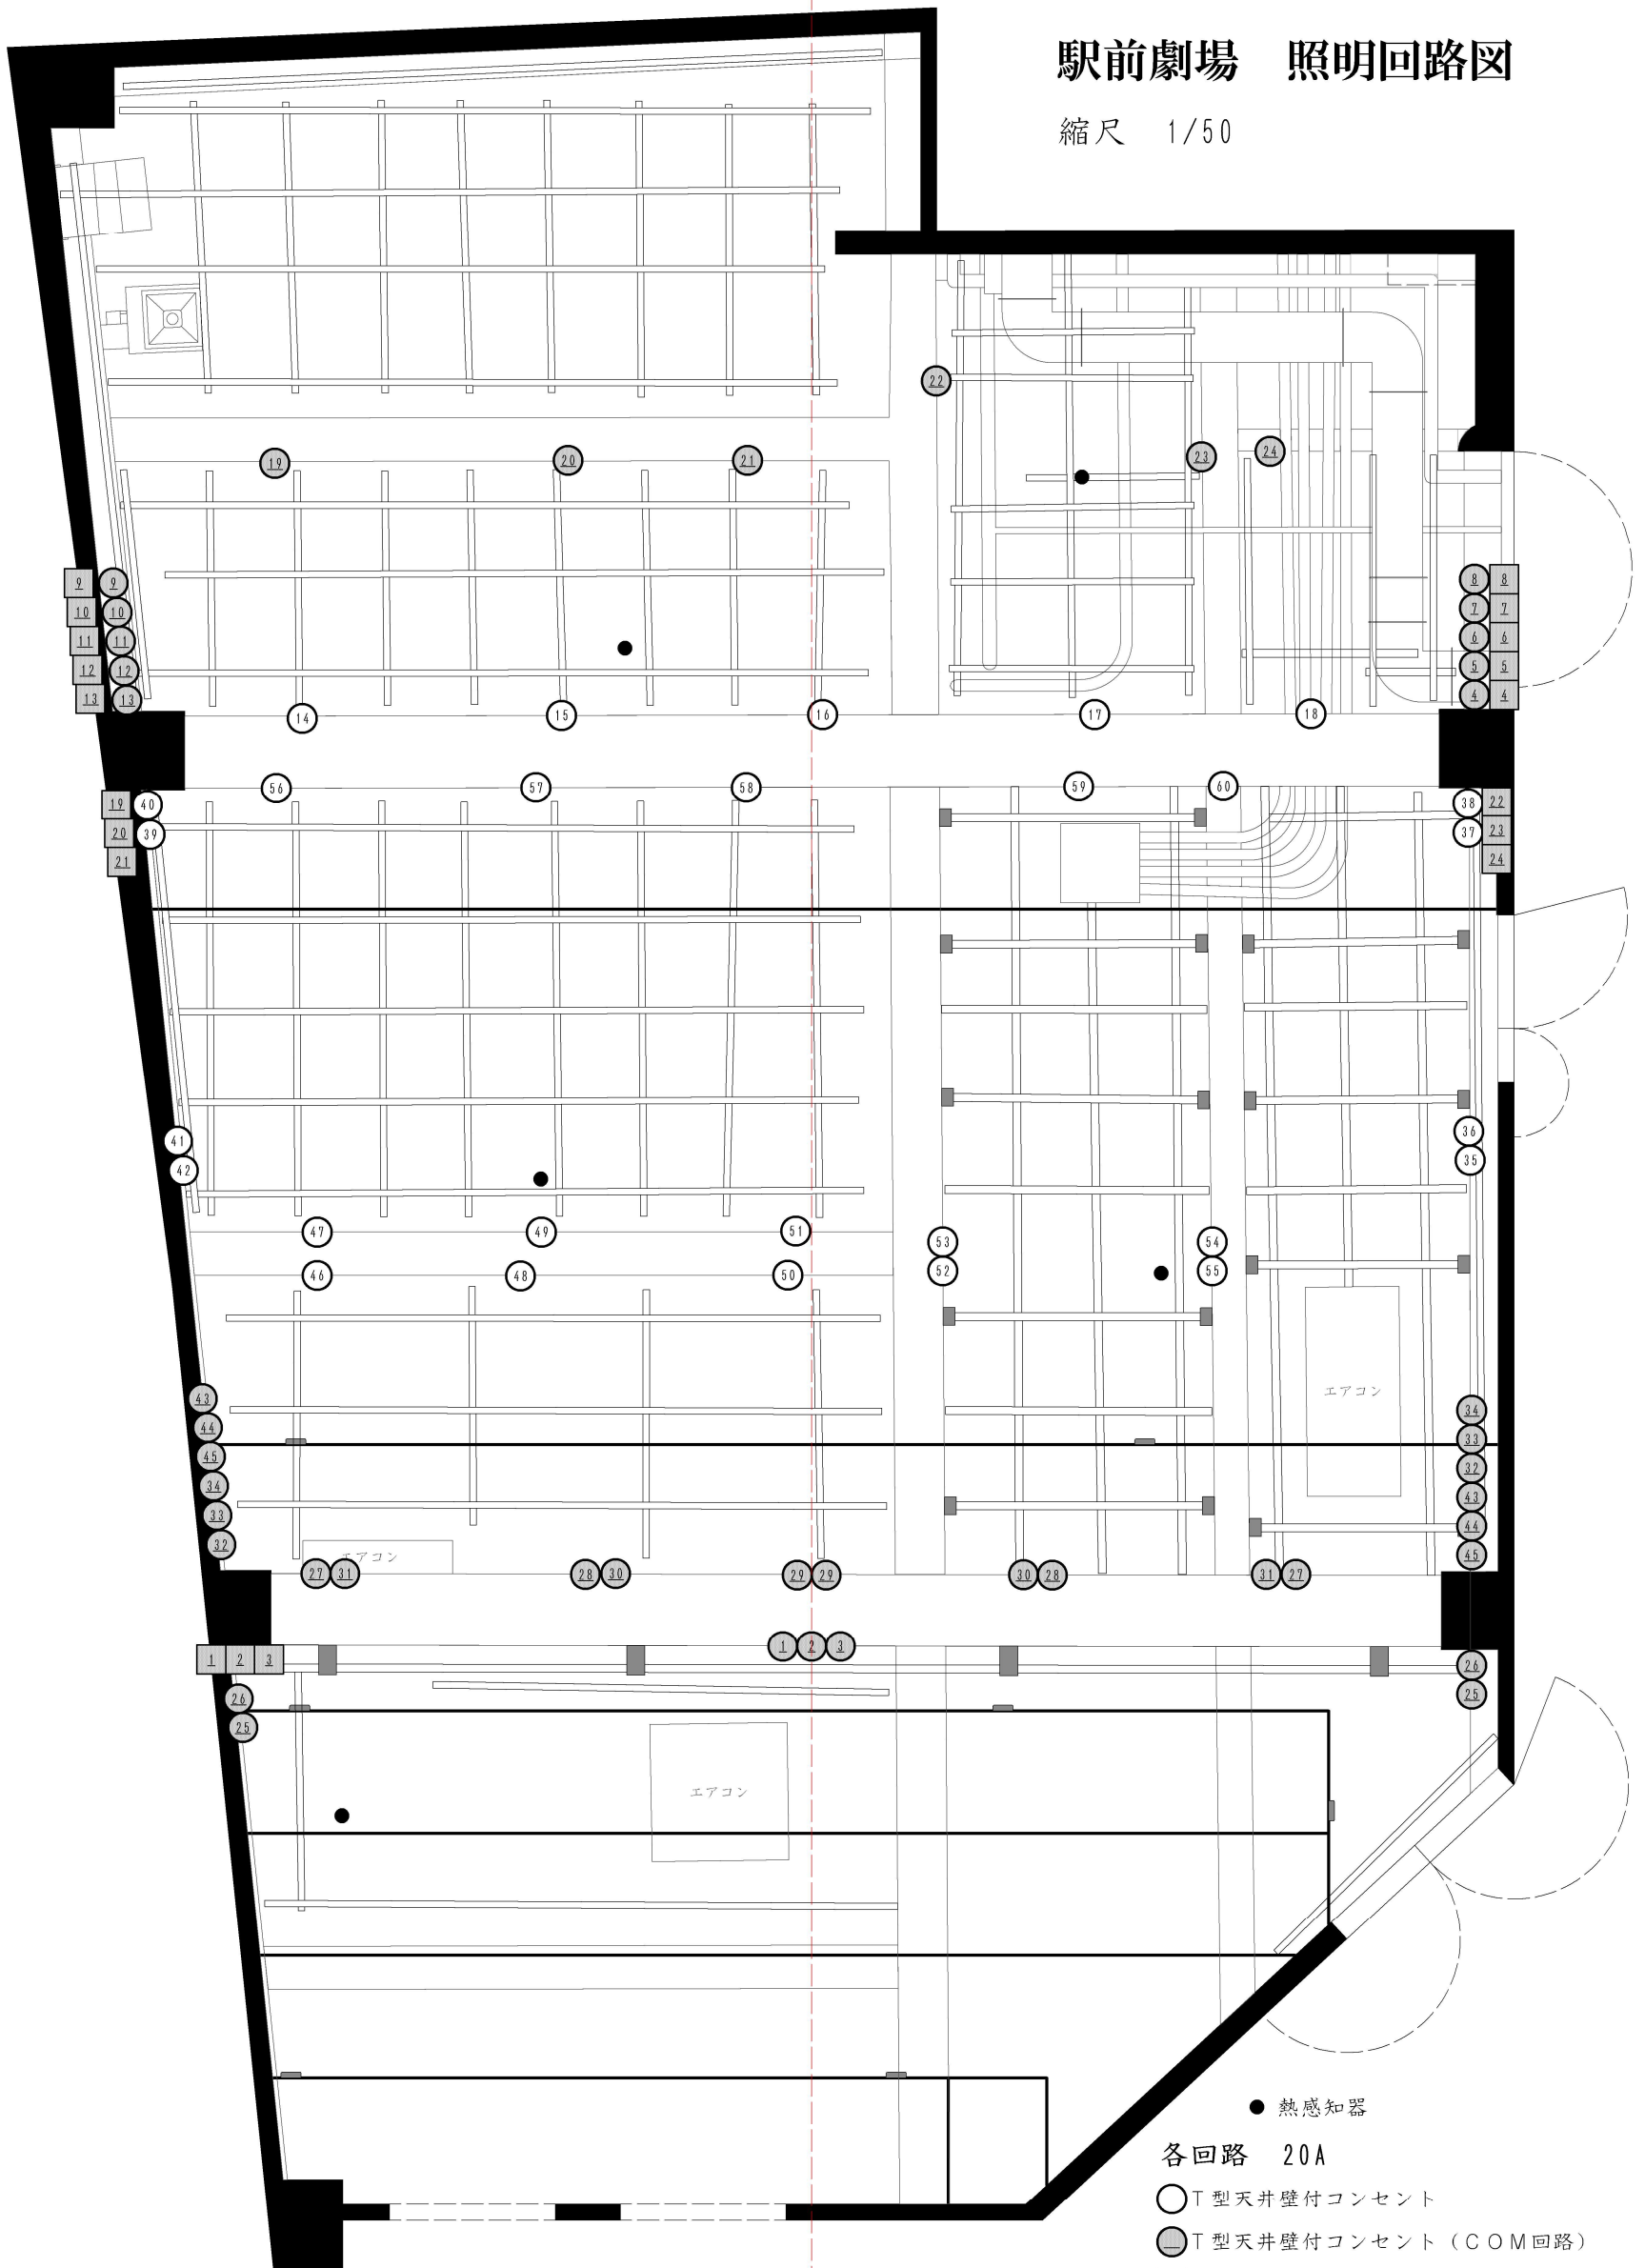

● 熱感知器

各回路 20A

○ T型天井壁付コンセント

◐ T型天井壁付コンセント (COM回路)

◑ T型フロアコンセント (COM回路)

客電としてNUC型200W×4台を別回路で常設