


CL

『劇』小劇場 バトン図 1/50

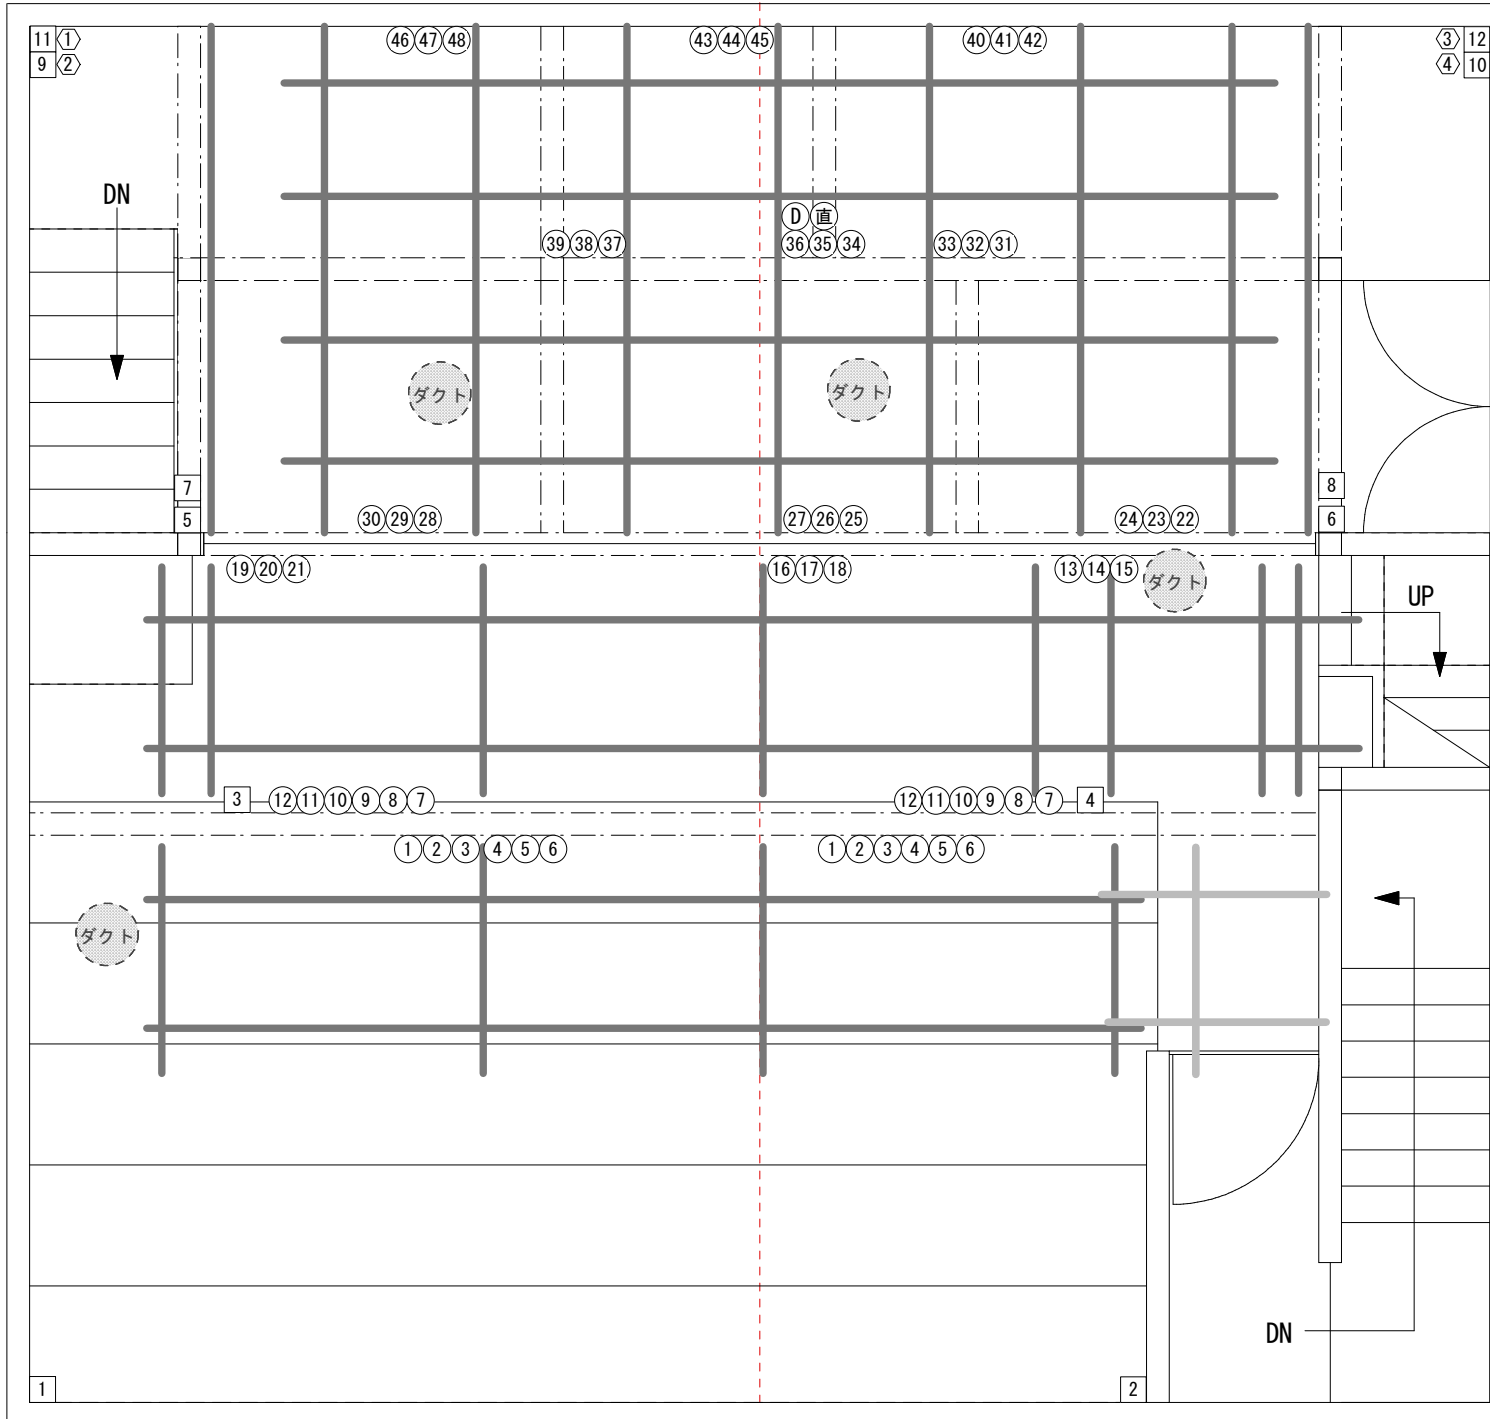

- 間口 4間2寸5分 (7351mm)
- 奥行 11尺2寸9分 (3420mm)
- 高さ
 - ◆舞台床面から上下梁まで 11尺5分 (3350mm)
 - ◆舞台床面から東西梁まで 11尺9寸8分 (3630mm)
 - ◆舞台床面から東西バトンまで 12尺2寸9分 (3724mm)

- ①~④⑧ 照明回路
1回路2KWまで (C型)
総容量150A
- ※ ①~⑫ コンモ回路
- ①~⑫ 音響SP回路
※7・8・11・12はフロア回路
- ①~④ マイク回路
- ①~④⑧ 空調用ダクト
(向きは多少変えられます)
- ①~⑫ 音響SP回路
- ①~④ マイク回路
- ①~④⑧ 空調用ダクト

155-0031
 東京都世田谷区北沢2-6-6
 「劇」小劇場
 TEL 03-3466-0020 FAX 03-3466-0134