


本多劇場 断面図

S=1:50

※照明機材の図は
正しくありません。

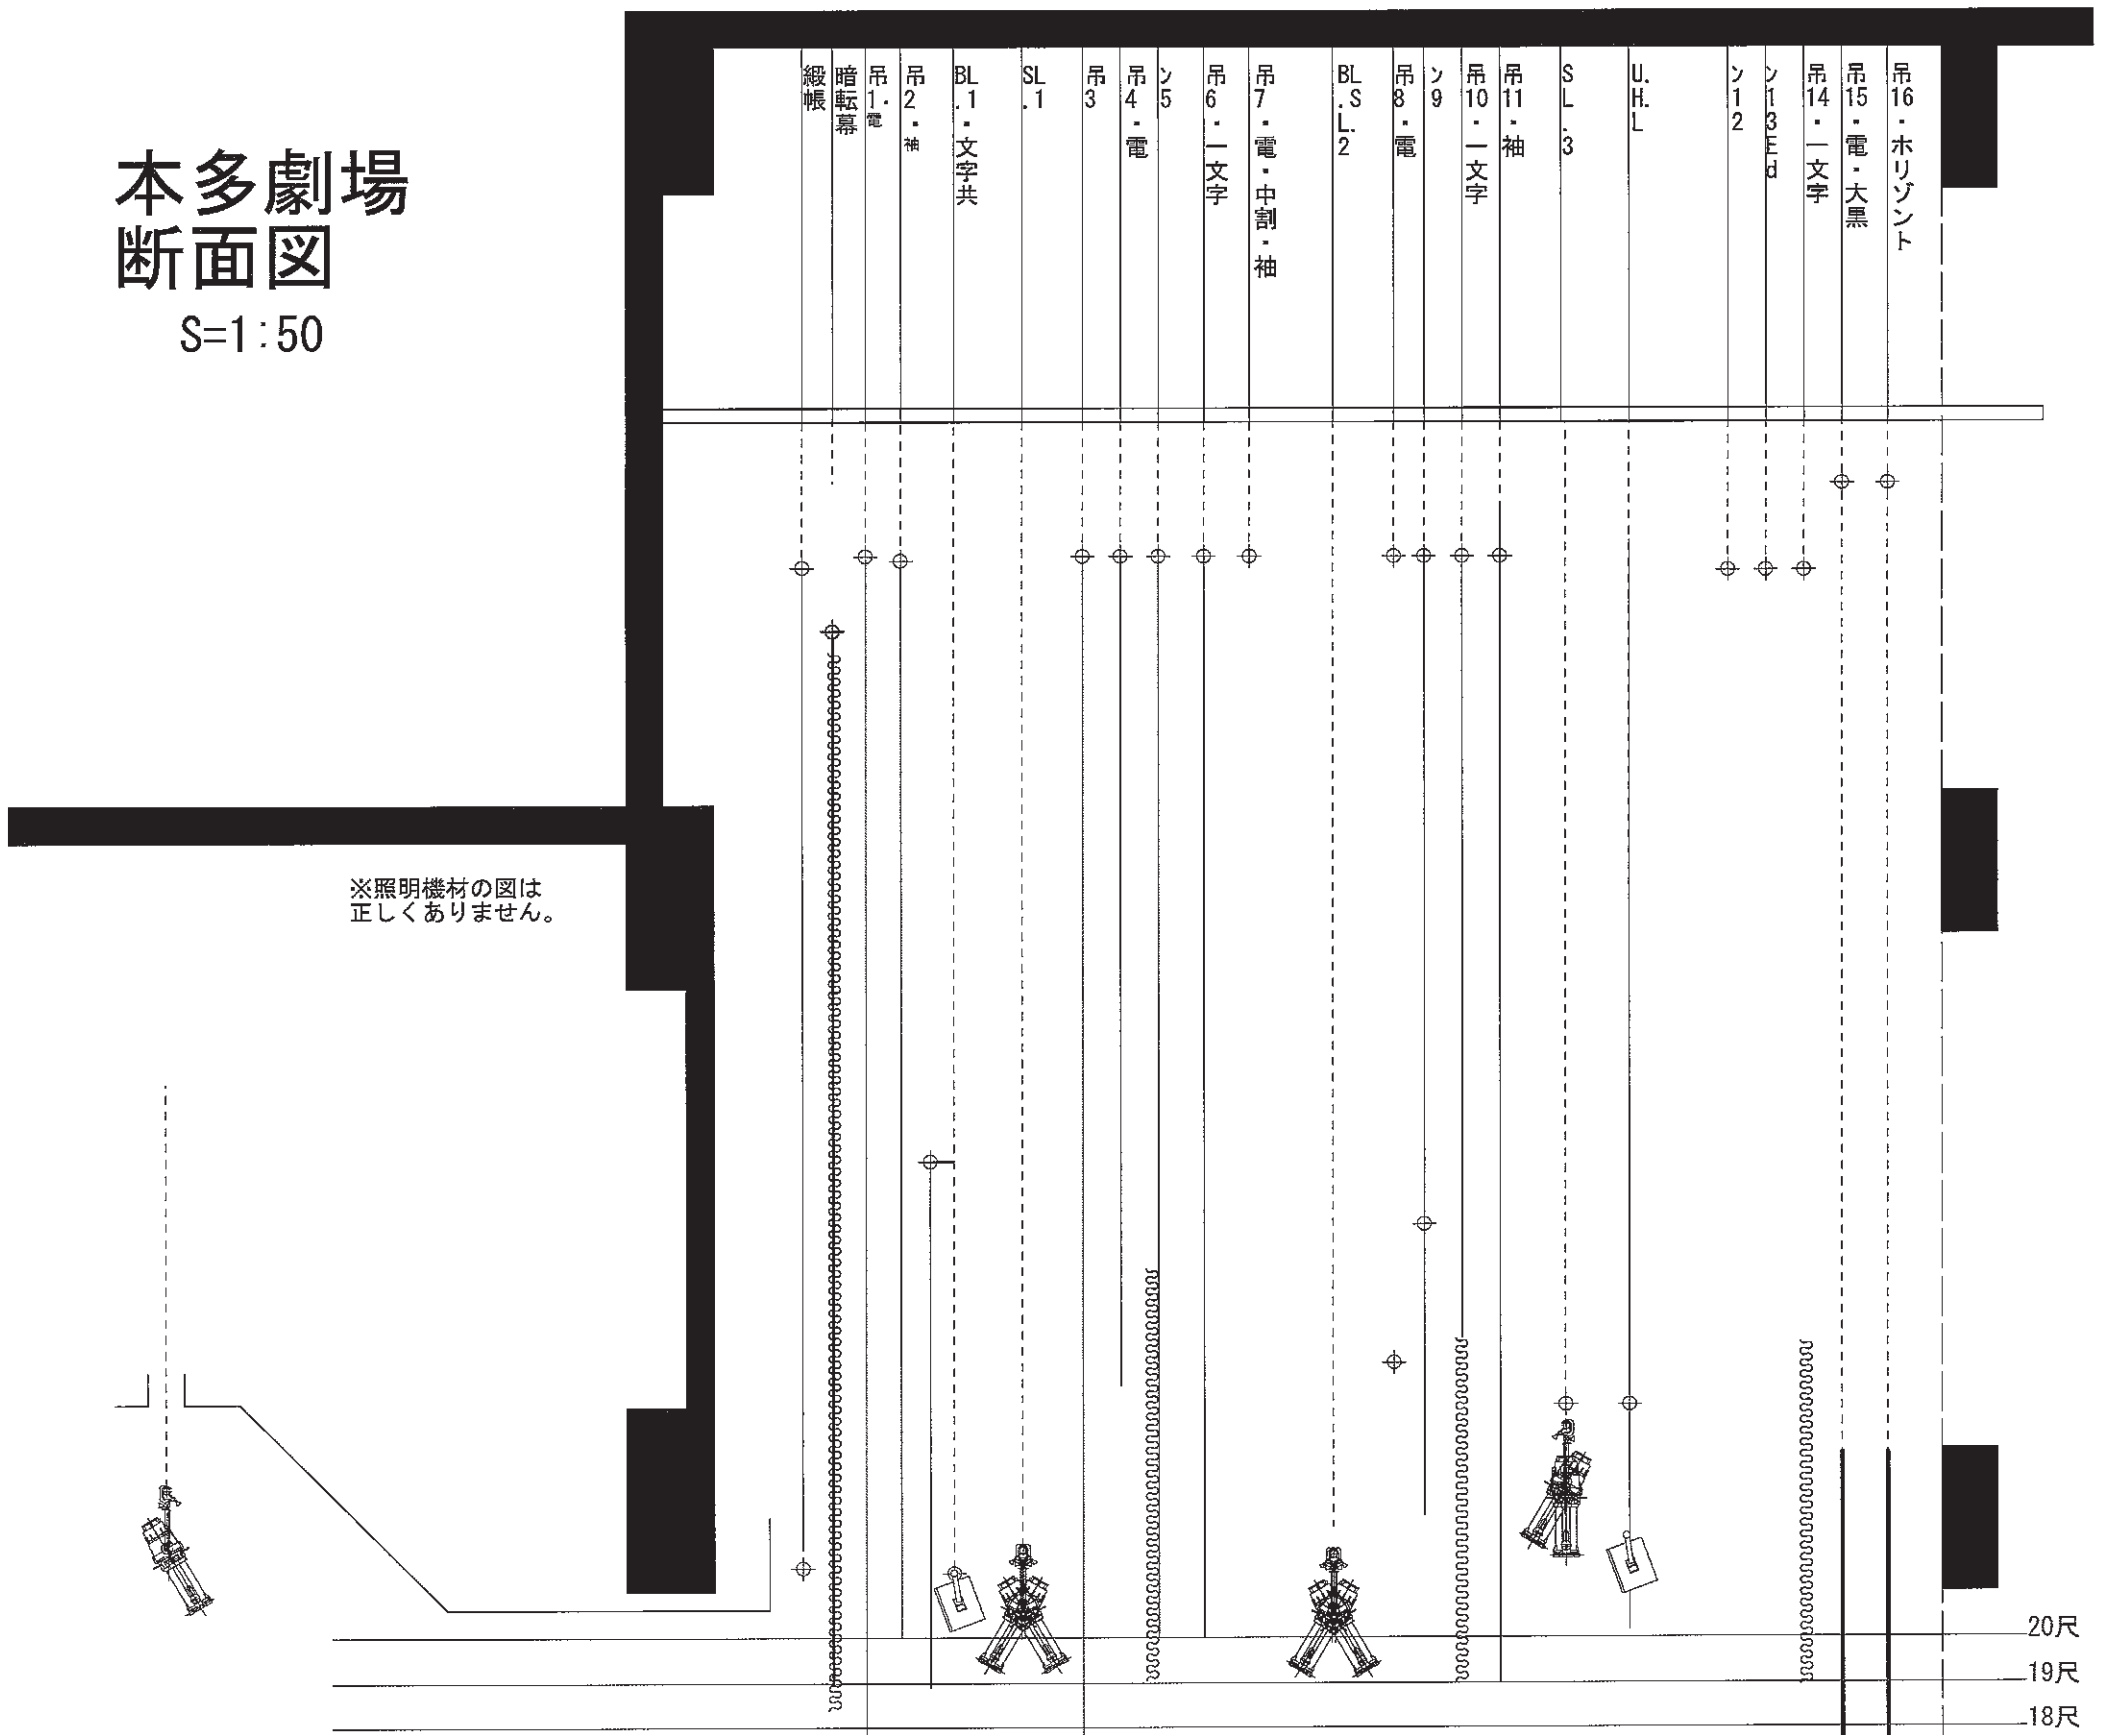

年 月 日 ~ 月 日	
劇 団 名	
題 名	
作 者	
演 出	
装 置	
照 明	
音 響	
舞台監督	

切り穴