


本多劇場 音響回線図

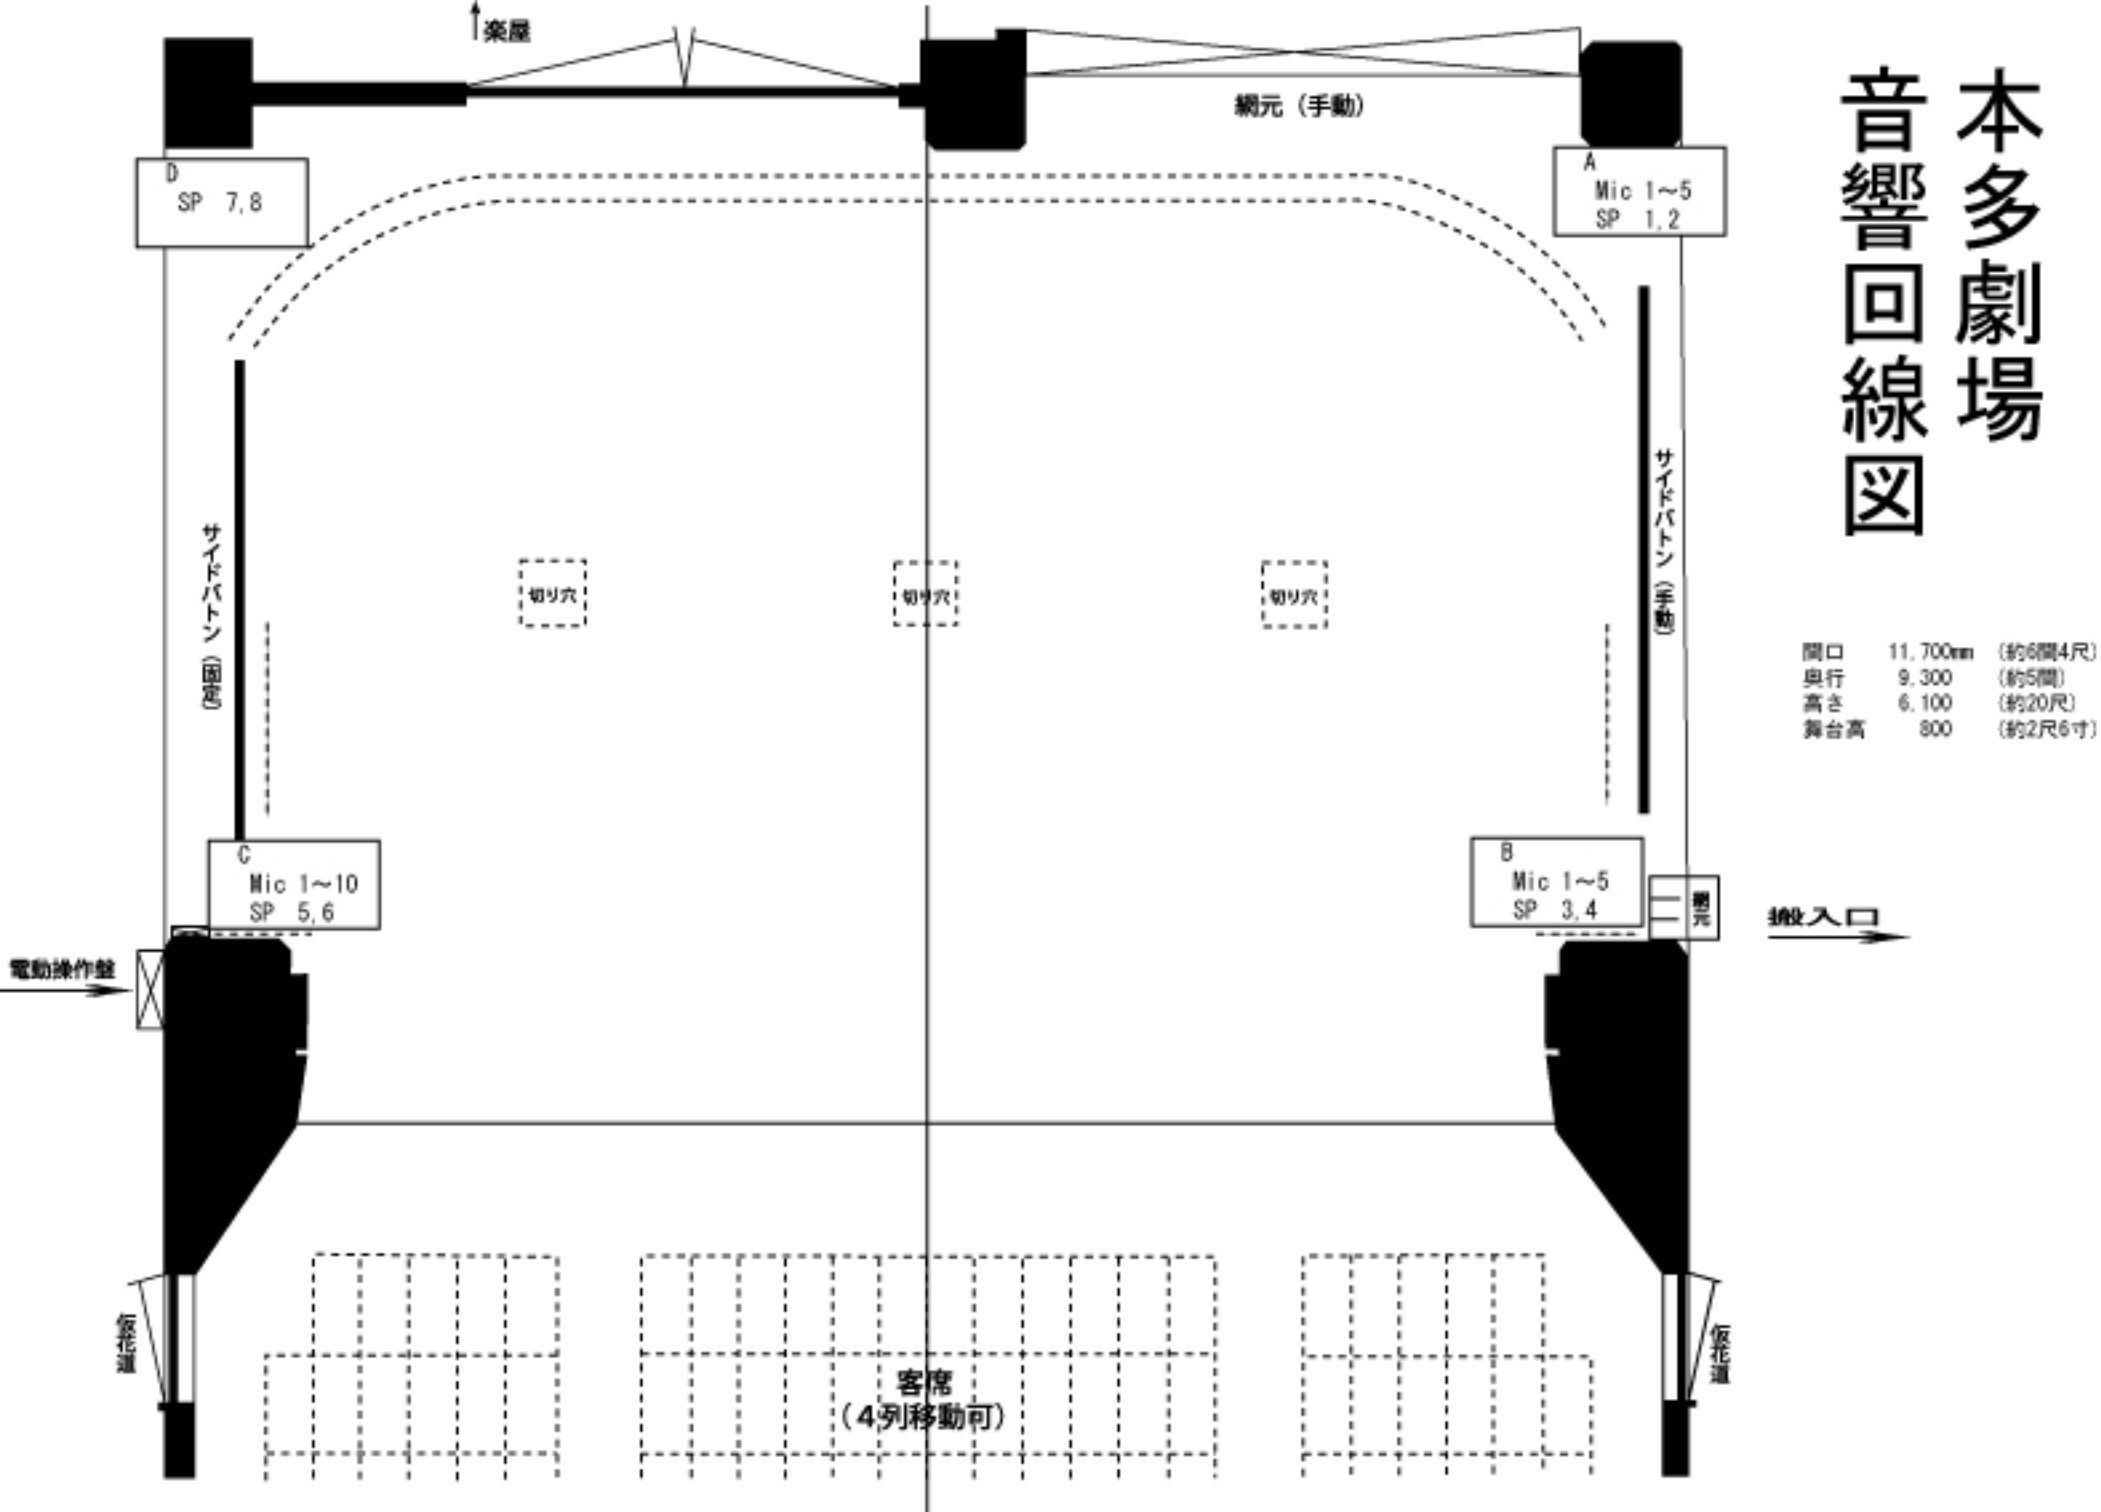

間口	11,700mm	(約6間4尺)
奥行	9,300	(約5間)
高さ	6,100	(約20尺)
舞台高	800	(約2尺6寸)