


# OFF・OFFシアター 照明回路図

22/4月29日～

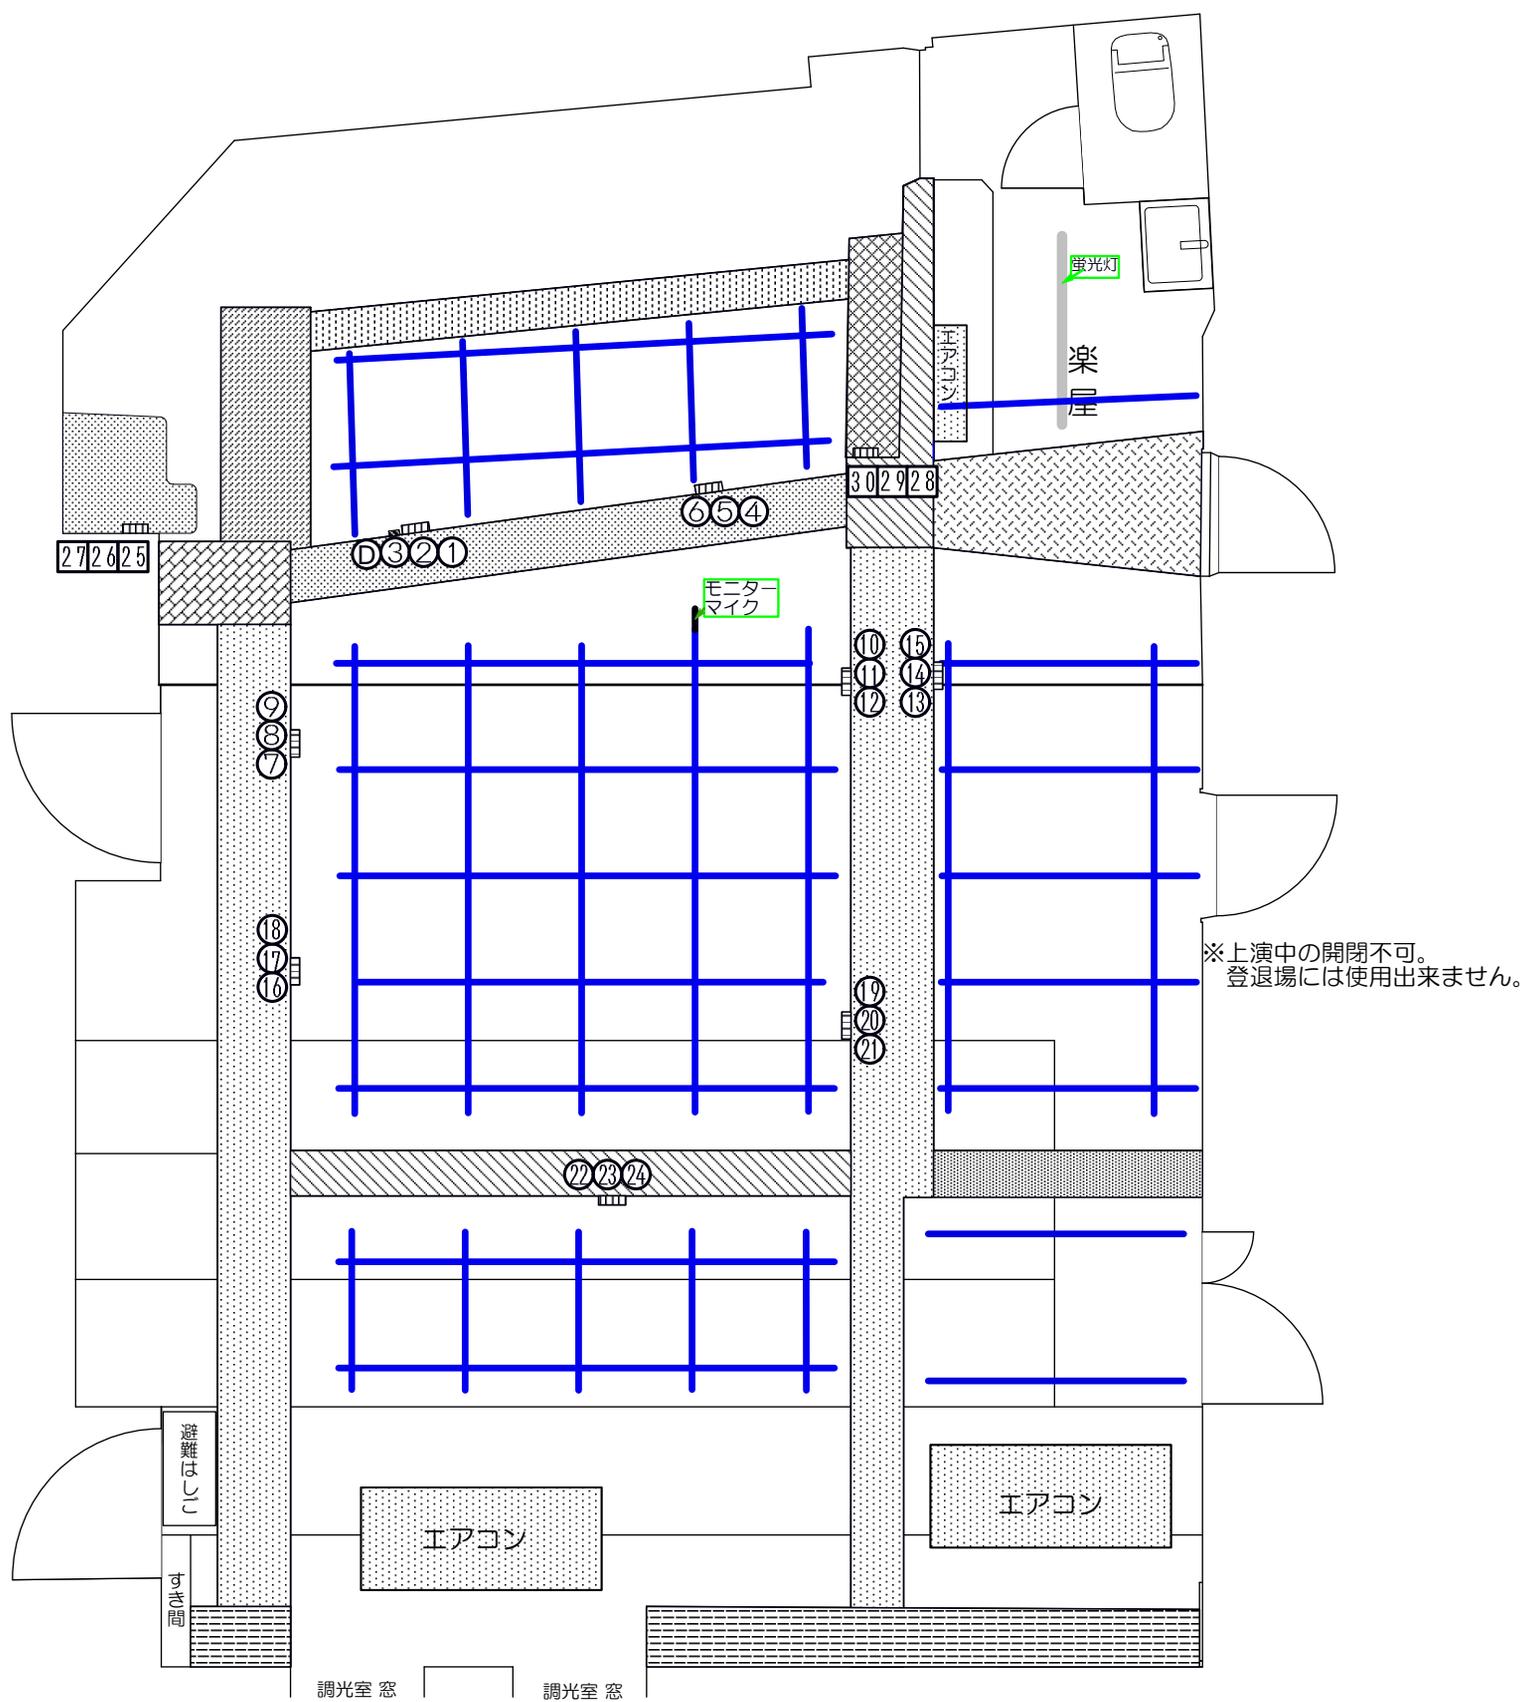

※上演中の開閉不可。  
登退場には使用出来ません。

313233343536 調光室内にあります。 \*客電として、フラットライト200w×6台  
別回路で常設(トライダック調光式)

- …T型天井壁付きコンセント (各回路20A)
- …T型フロアコンセント (各回路20A)
- ◎ … DMX回線コンセント (通常 照明スプリッターに繋がっています)

バトン Φ45 舞台面からの高さ：2850mm

縮尺：1/50

※ 縦バトンが下になります。