


OFF・OFFシアター 照明回路図

2026/8月1日～

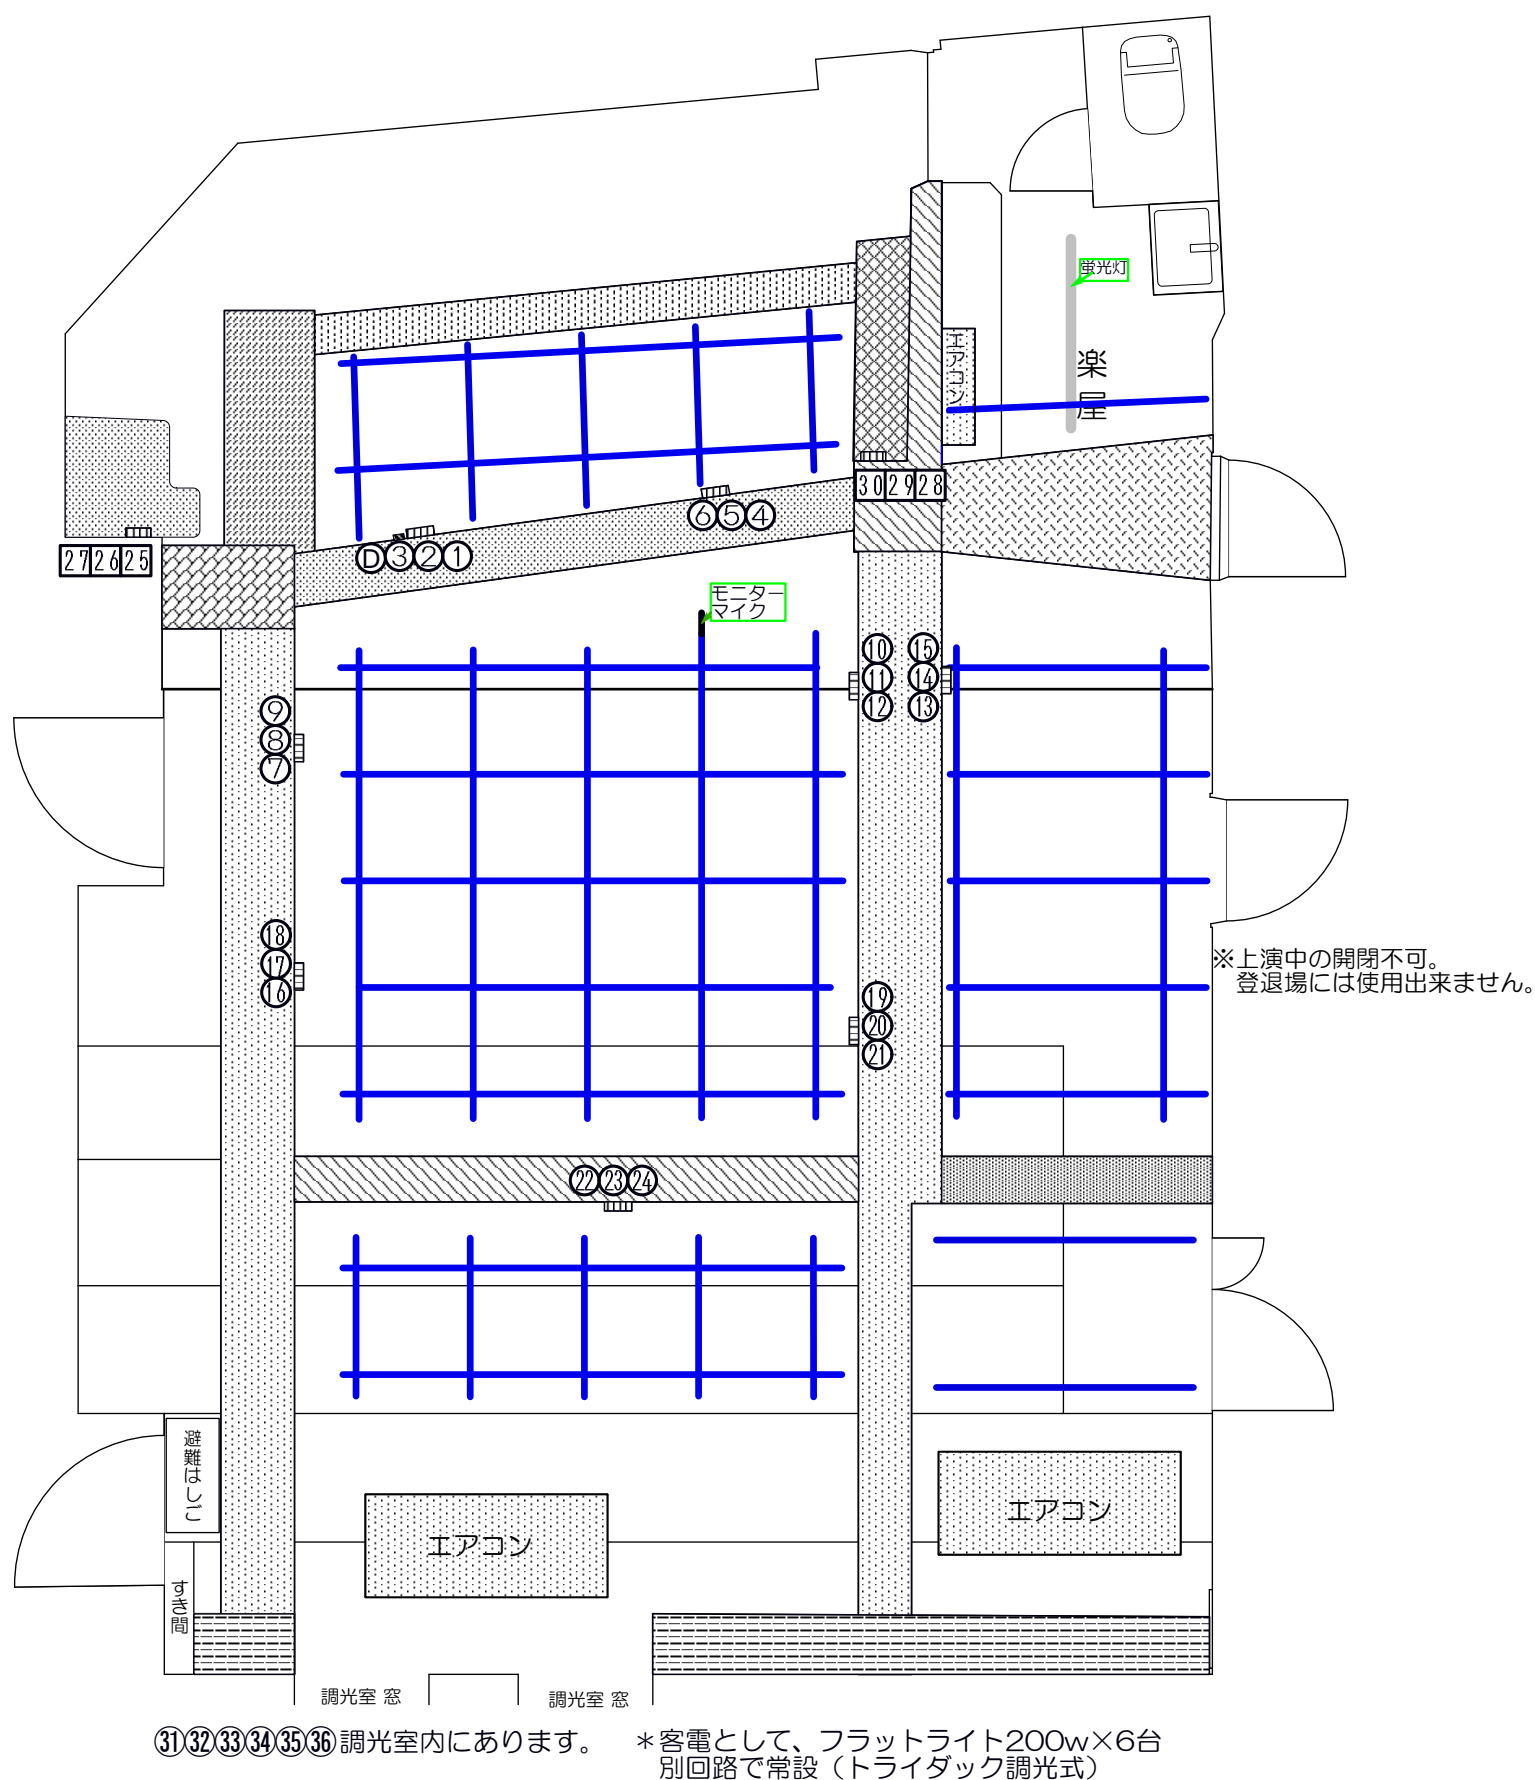

○…T型天井壁付きコンセント (各回路20A)

□…T型フロアコンセント (各回路20A)

◎… DMX回線コンセント (通常 照明スプリッターに繋がっています)

バトン Φ45 舞台面からの高さ：2860mm

縮尺：1/50

※ 縦バトンが下になります。