


OFF・OFFシアター 音響回路図

2026/8月1日～

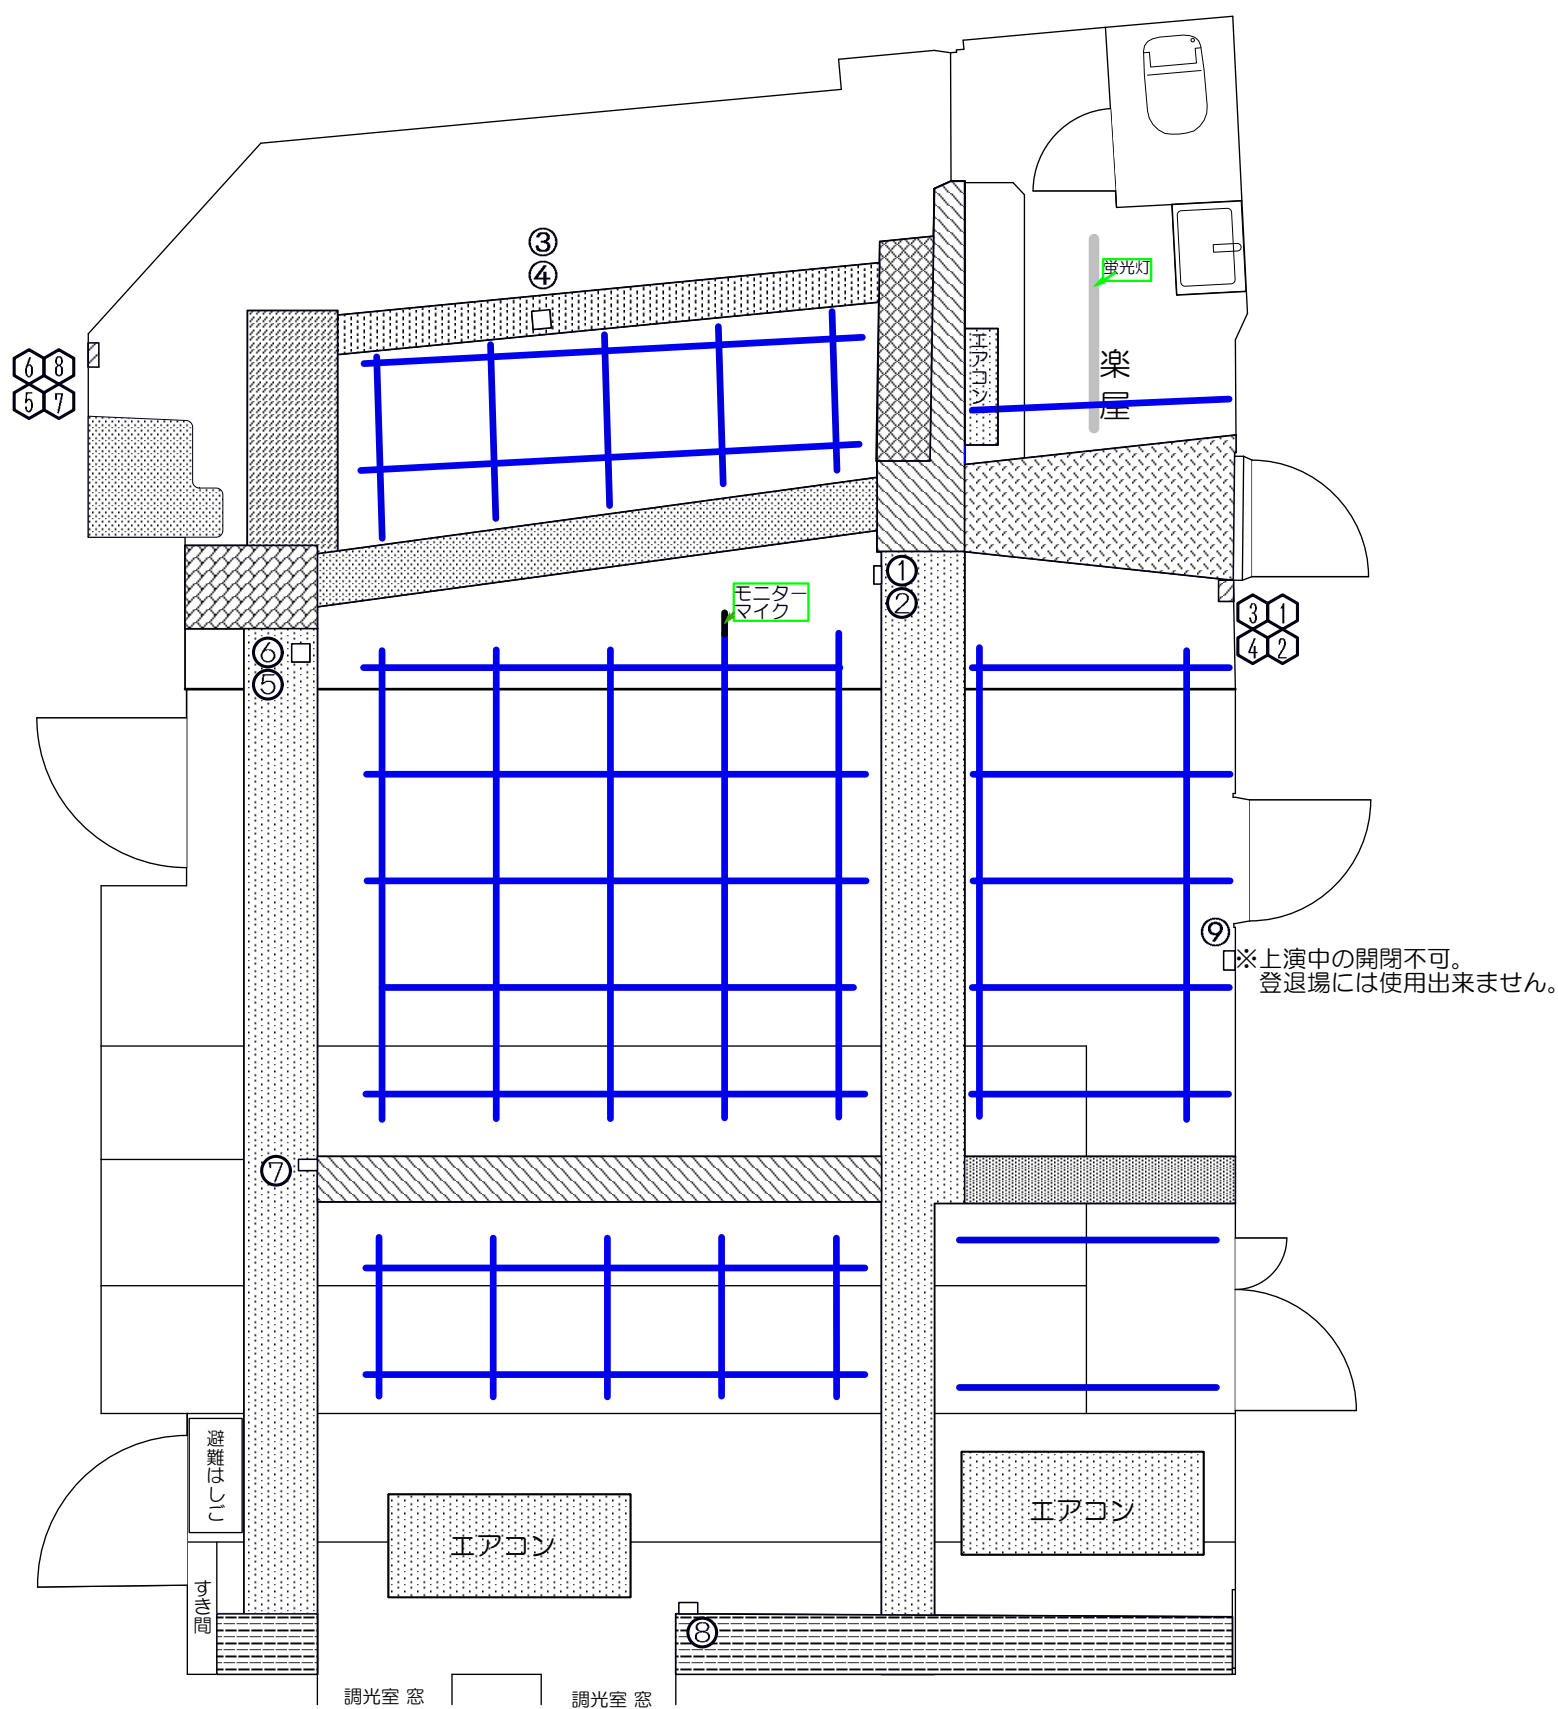

○ …スピーカー天井壁付きコンセント（スピコン 4芯）

◇ …マイクフロアコンセント（キャノン3pinメス）

バトン Φ45 舞台面からの高さ：2860mm

縮尺：1/50

※ 縦バトンが下になります。