


\* 照明回路

- = 2口回路
- 直 = ユニット直回路 (C型・20KW)
- D = DMX回路

\* 音響回路

- = スピーカー (⑦, ⑧フロア回路)
- ◇ = マイク (①, ②フロア回路)

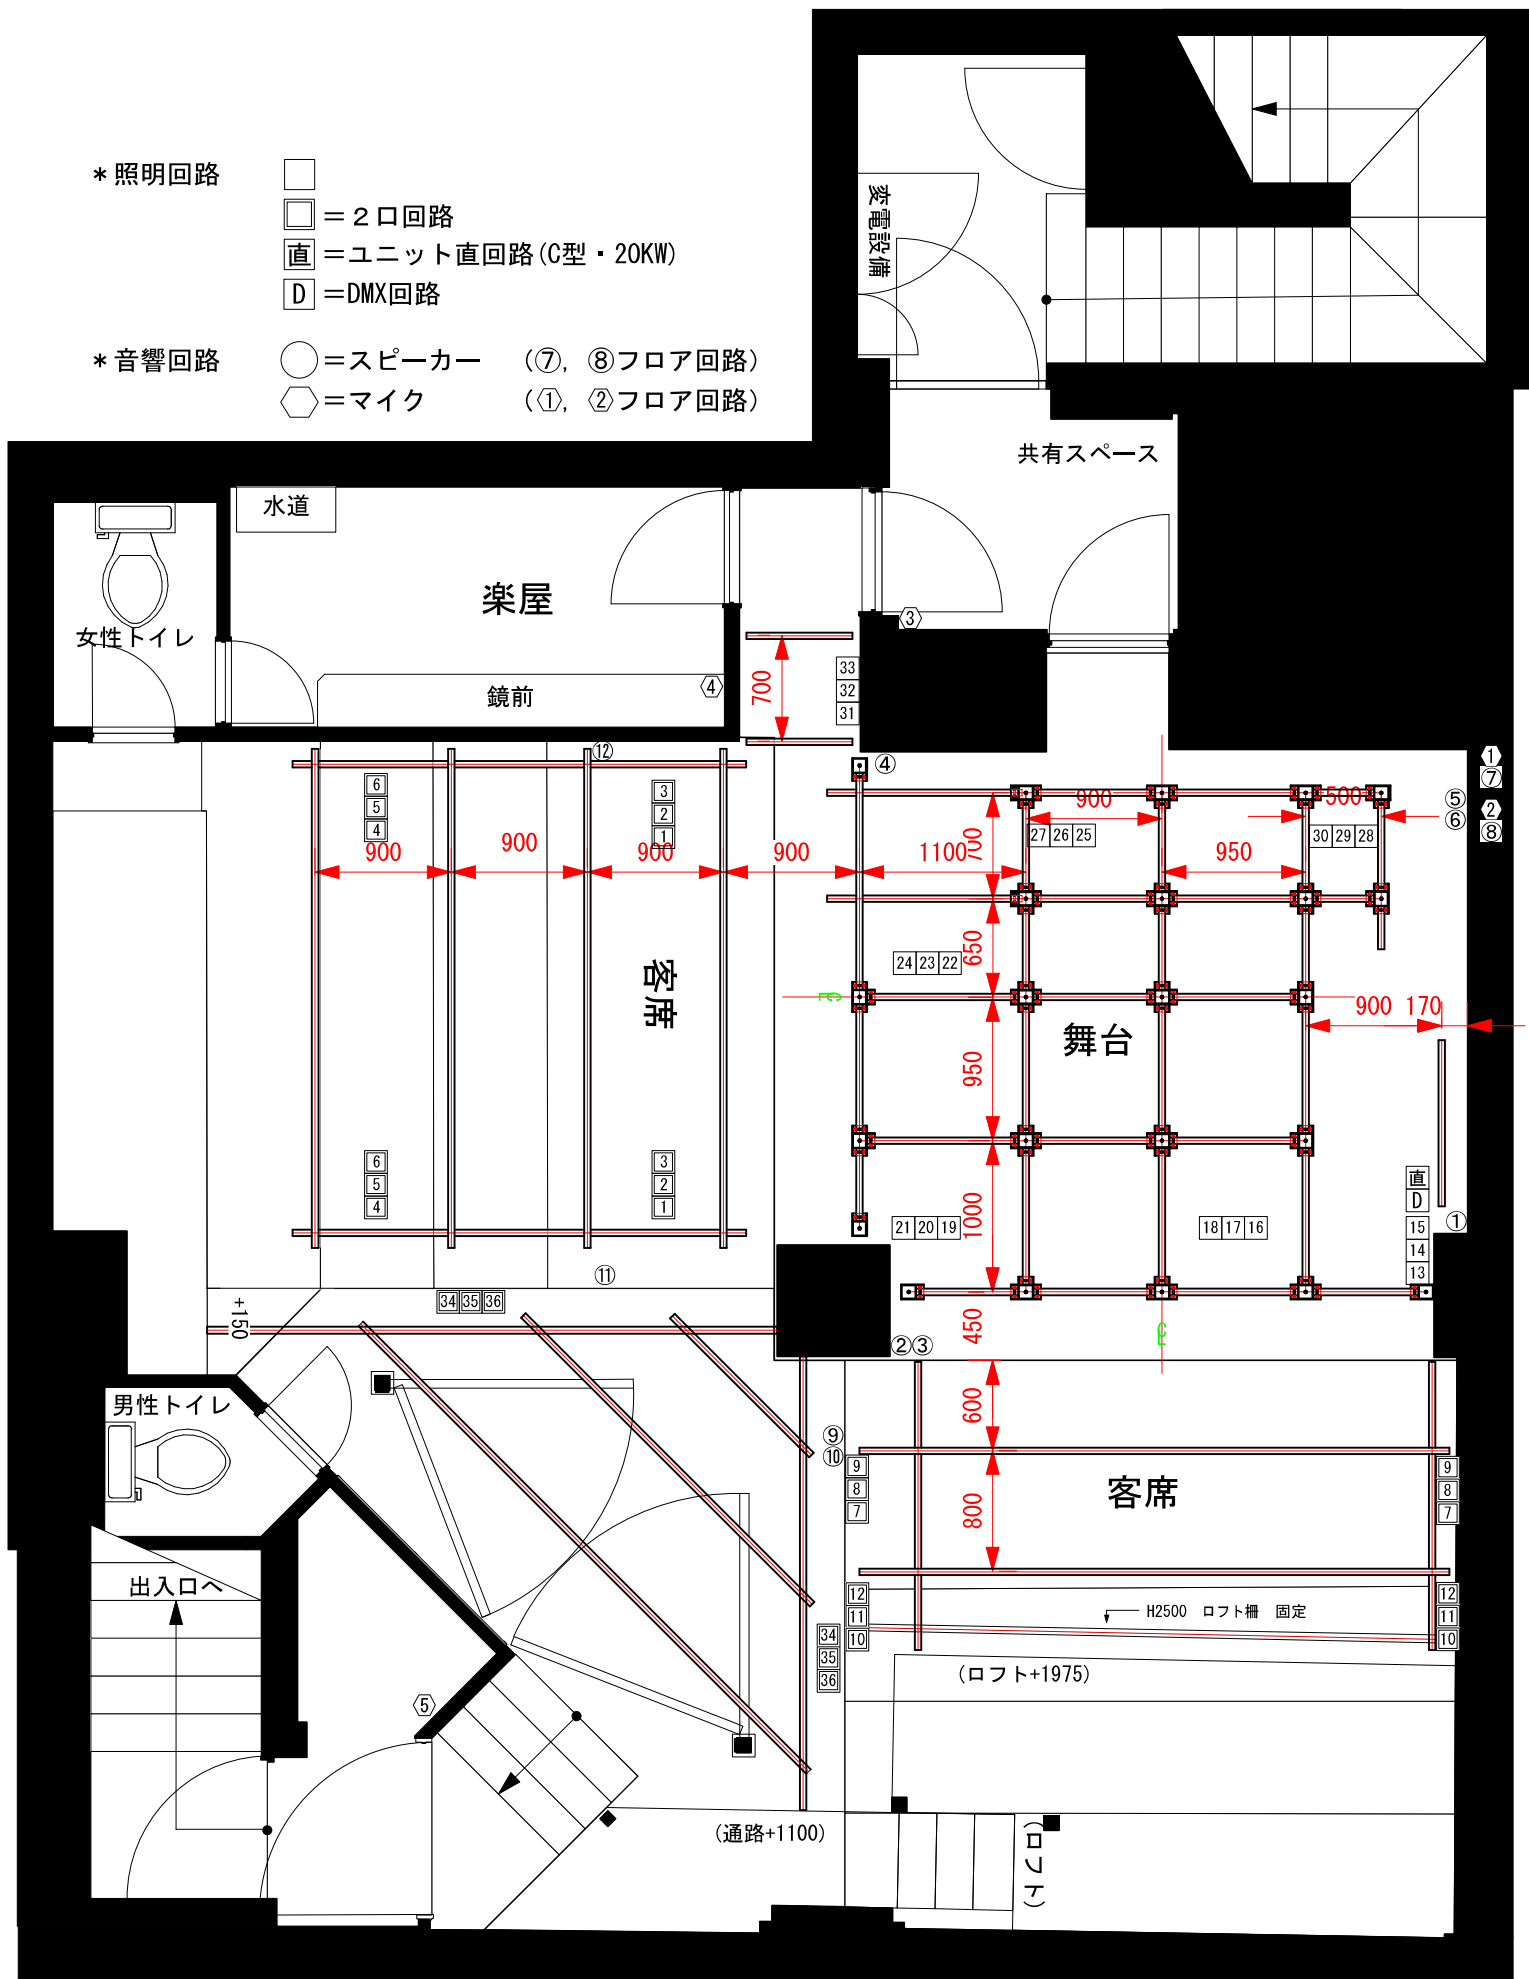

<p>小劇場 楽園</p> <p>〒155-0031 東京都世田谷区北沢2-10-18 藤和下北沢ハイタウンB棟 地下1F TEL 03-3466-0903 FAX 03-3466-0134</p>	<p>劇場平面図 Ver. 2.00</p> <p>1/50</p>	<p>照明 音響</p>	<p>美術 舞台監督</p>	<p>日付</p>
---	--	------------------	--------------------	-----------