


照明回線図

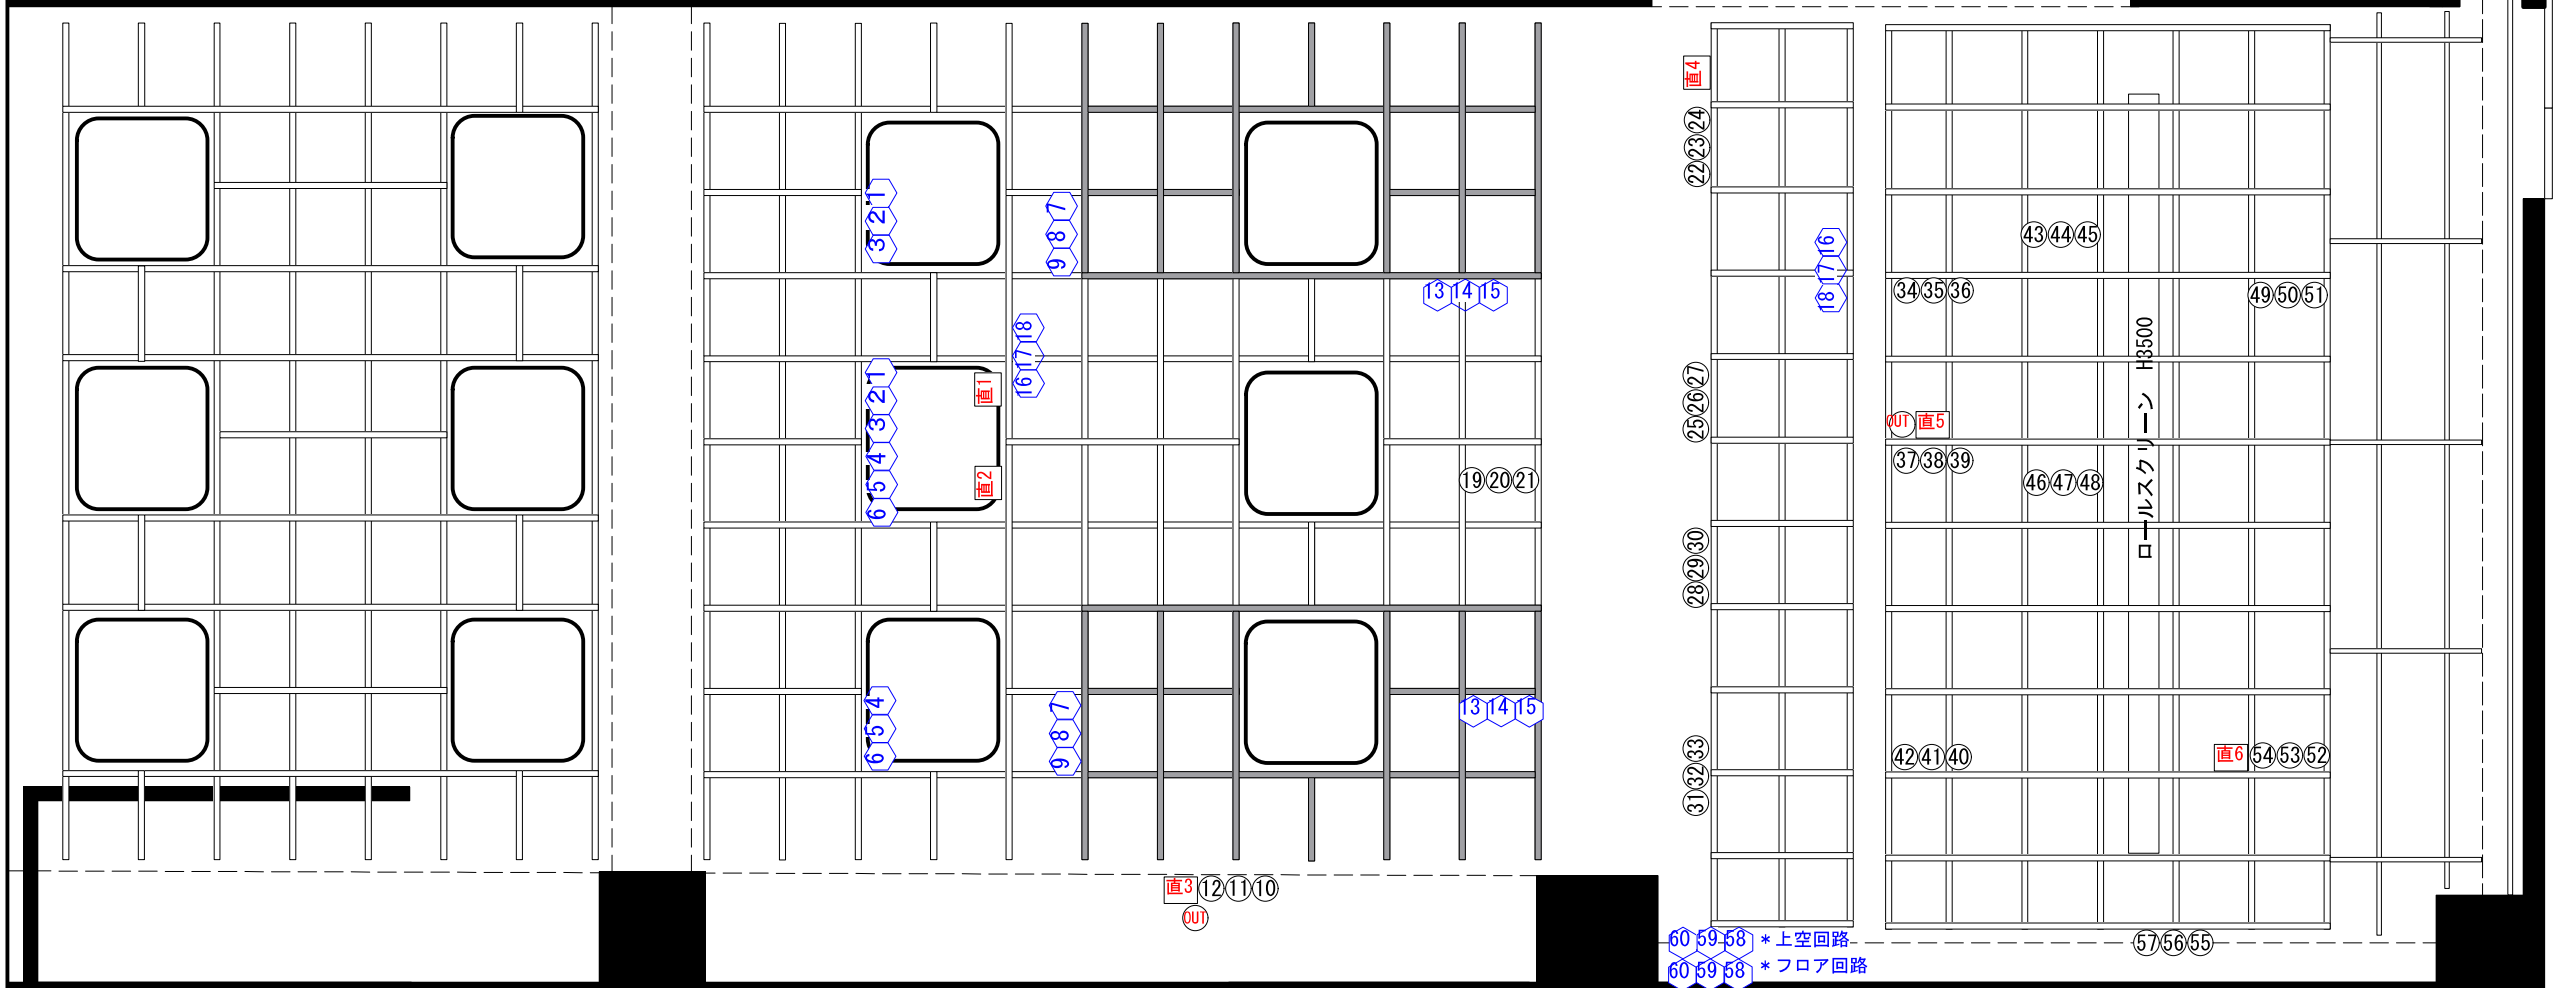

————— 床面から4293mm

————— 床面から4134mm

①~⑱ 照明回路
 ⑲~⑵⑷ 1回路2KWまで (T型)
 ⑵⑸~⑶⑰ 青字はコンモ回路有り

直 直回路 2KWまで

DMX DMX回路

本多劇場グループ
 新宿シアタートップス

東京都新宿区新宿3-20-8
 WaMa | ITOPS HOUSEビル4階
 電話：03-6457-4058

Update
 2021.11.26

B4

1 / 50