


# 照明回路図

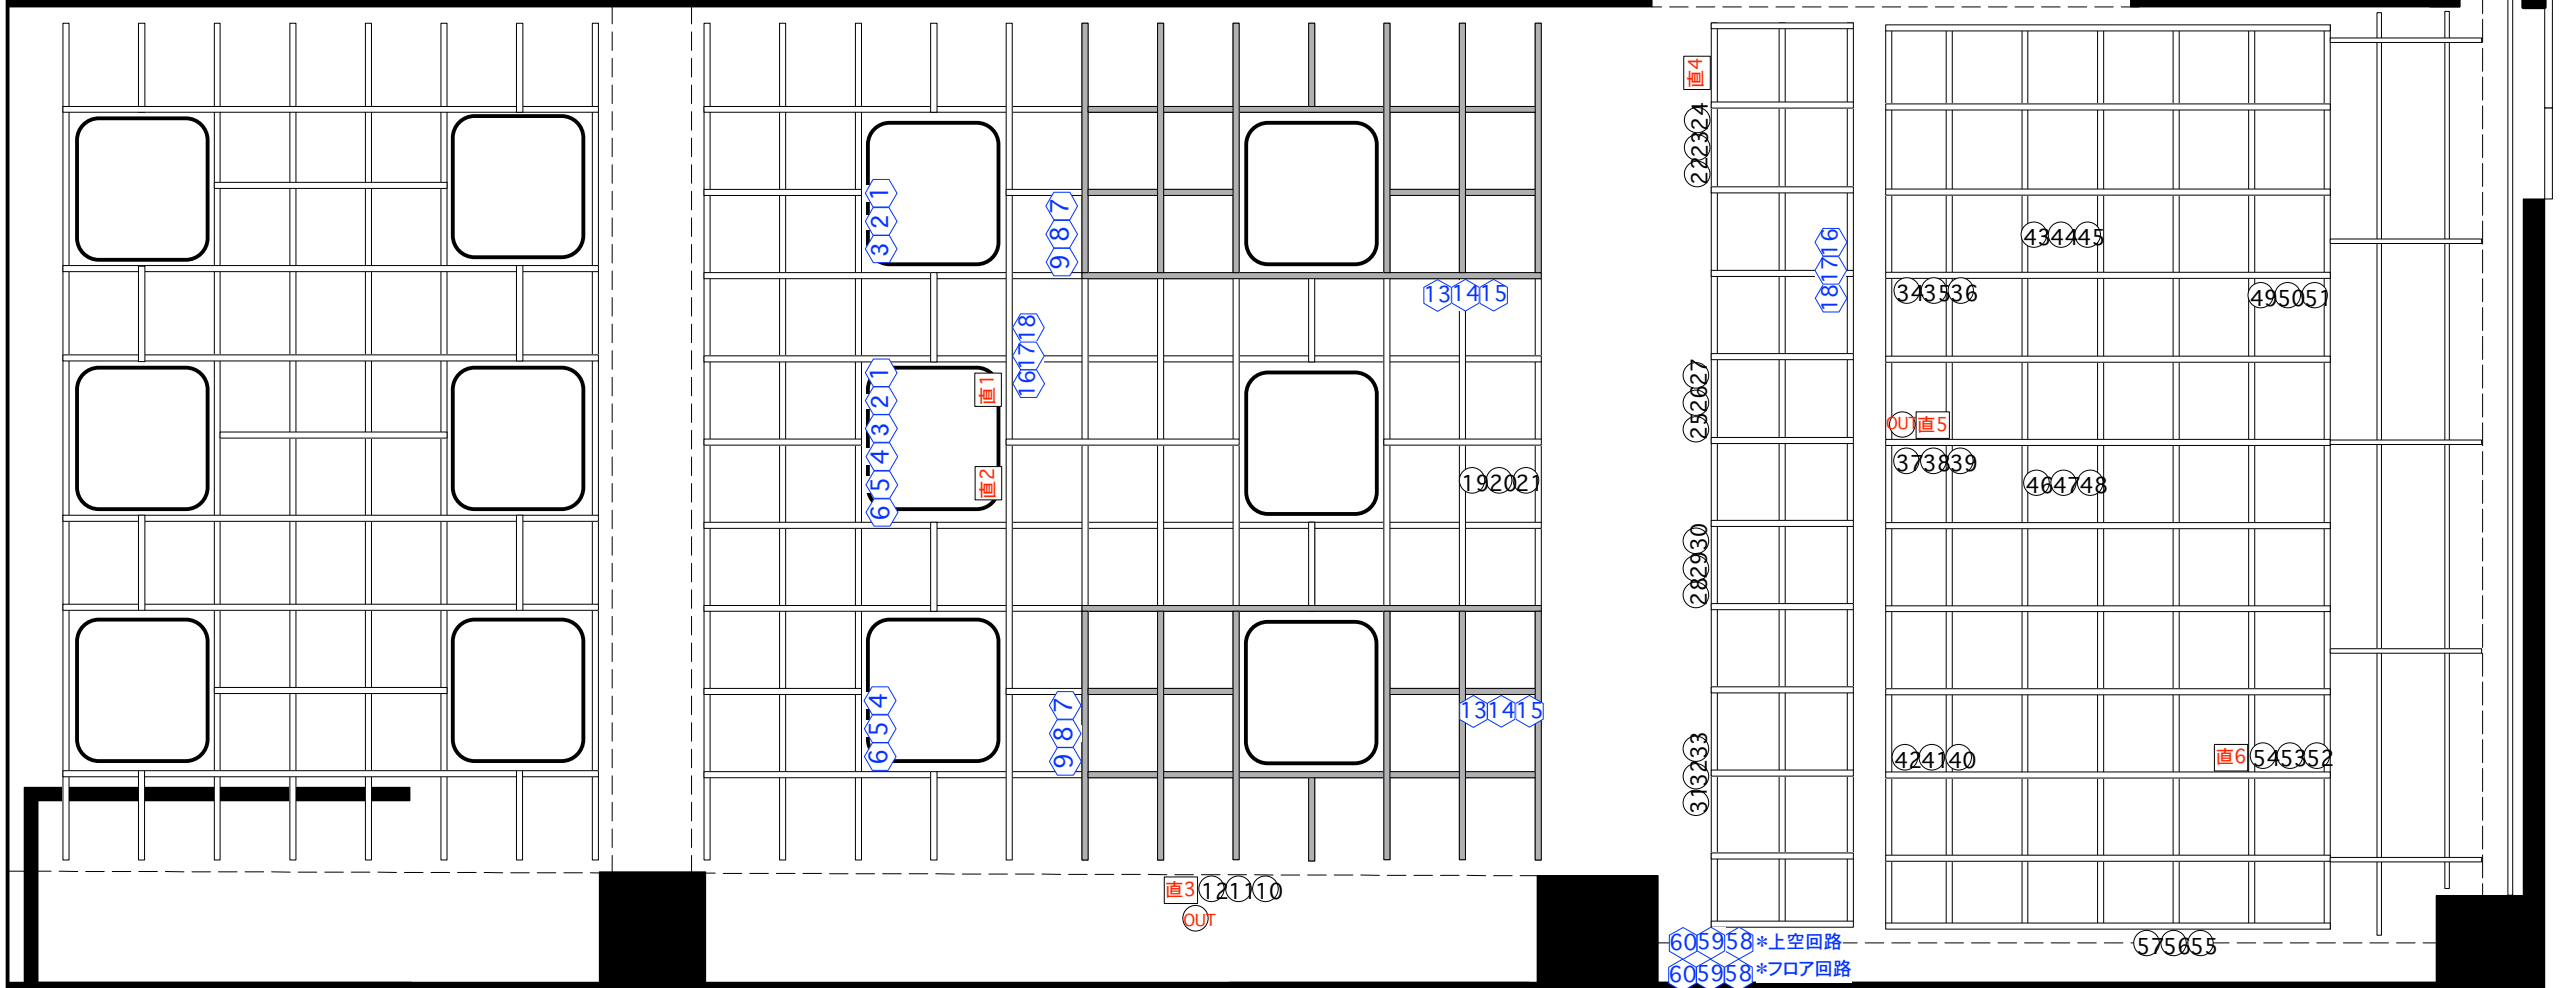

客席上:床面から4293mm  
 舞台上:舞台床面から3722mm  
 床面から4134mm

①~⑱ 照明回路  
 ⑲~⑵⑷ 1回路2KWまで(T型)  
 ⑵⑸~⑶⑰ 青字はコンモ回路有り  
 直 直回路 2KWまで(T型)  
 OUT DMX回路

角パイプ40mm角 奥2本は丸パイプ

本多劇場グループ  
 新宿シアタートップス

東京都新宿区新宿3-20-8  
 WaMallTOPS HOUSEビル4階  
 電話:03-6457-4058

Update  
 2023.04.11

B4

1/50