


本多劇場グループ
新宿シアタートップス舞台平面図
バトン図

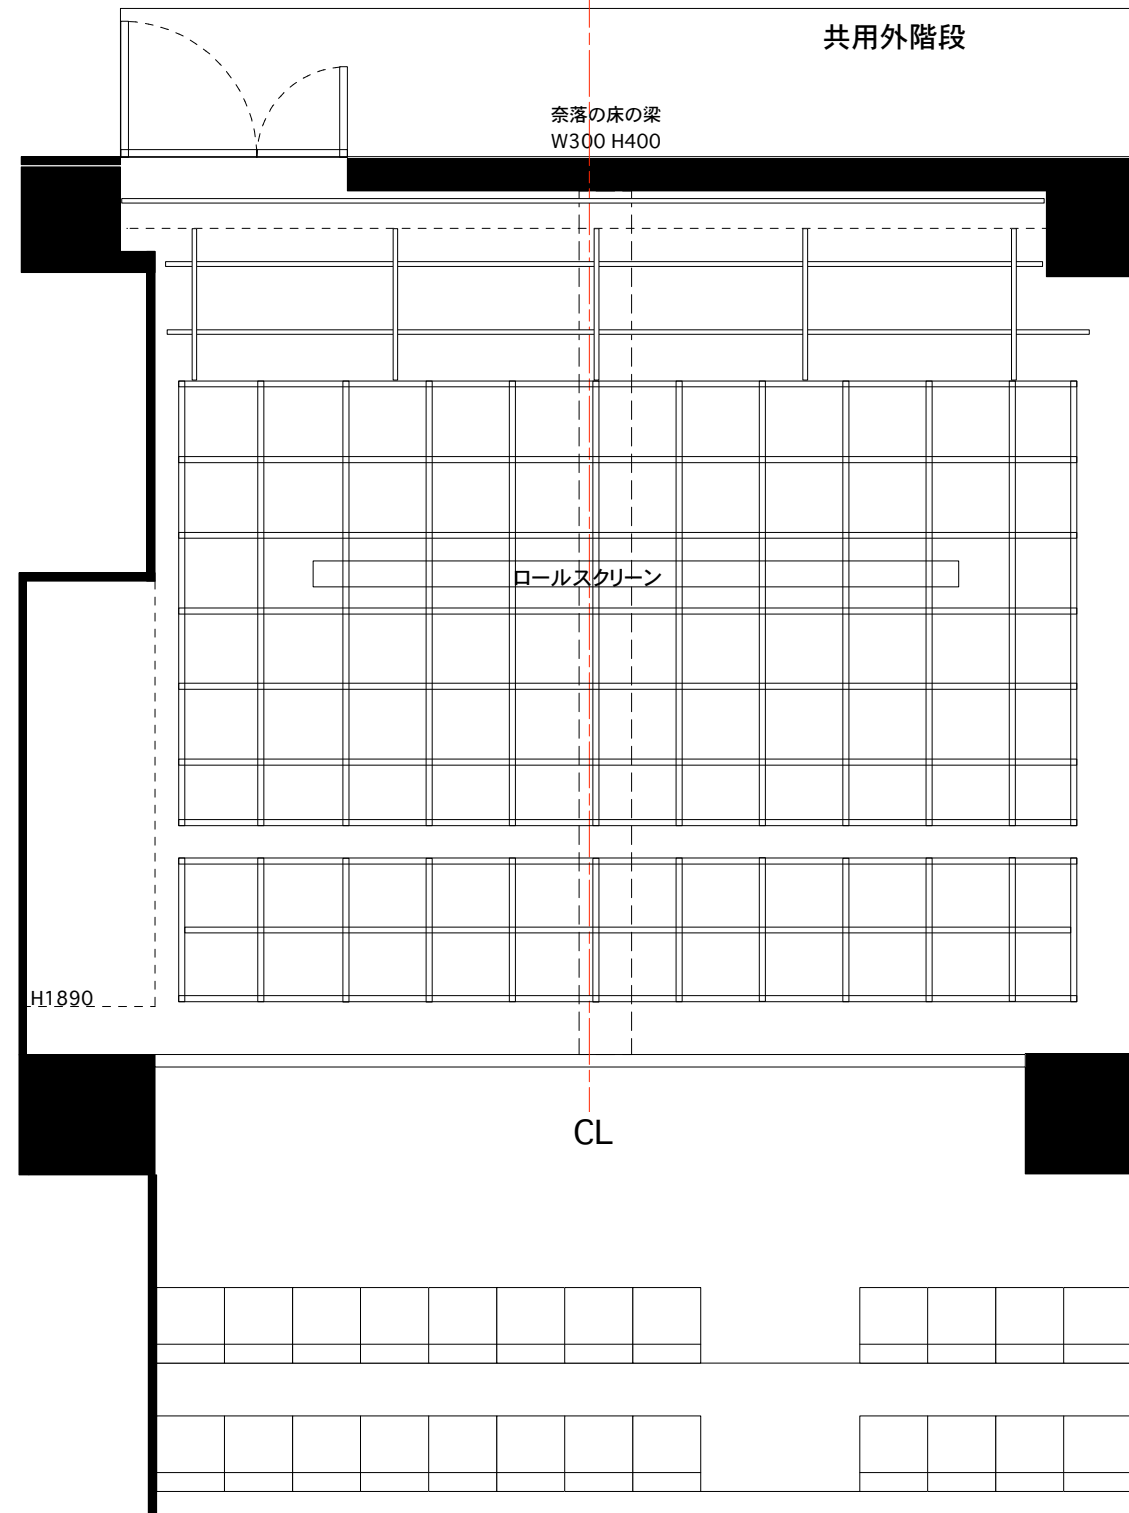

舞台面からグリットまで3718±10mm
客席面から舞台高807mm

本多劇場グループ
新宿シアタートップス

東京都新宿区新宿3-20-8
WaMall TOPS HOUSEビル4階
電話:03-6457-4058

Update

2023.04.12

B4

1/50