

1φ3W
Max:300A

ザ・スズナリ

照明用回路

&


ボタン図

(2012.3.12)

← Stage Line



- 回路(20A)とユニットは、一対一でパッチされています。
- Dimmer 容量 原則的にすべて 2kw です。(回路も 20A)
- バトンの位置に精度が求められるときは実寸を測りに来てください。
- ◇は、フローコンセントです。
- R相 Dimmer No. 1,2,4,7,8,10,13,14,16,19,20,22,25,26,28,31,32,34,37,38,40,43,44,46,49,50,52,55,56,58,61,62,64,67,68,70
- T相 Dimmer No. 3,5,6,9,11,12,15,17,18,21,23,24,27,29,30,33,35,36,39,41,42,45,47,48,51,53,54,57,59,60,63,65,66,69,71,72
- 回路 No.71 と No.72 は、調光室内に T 型で立ちあがっています。

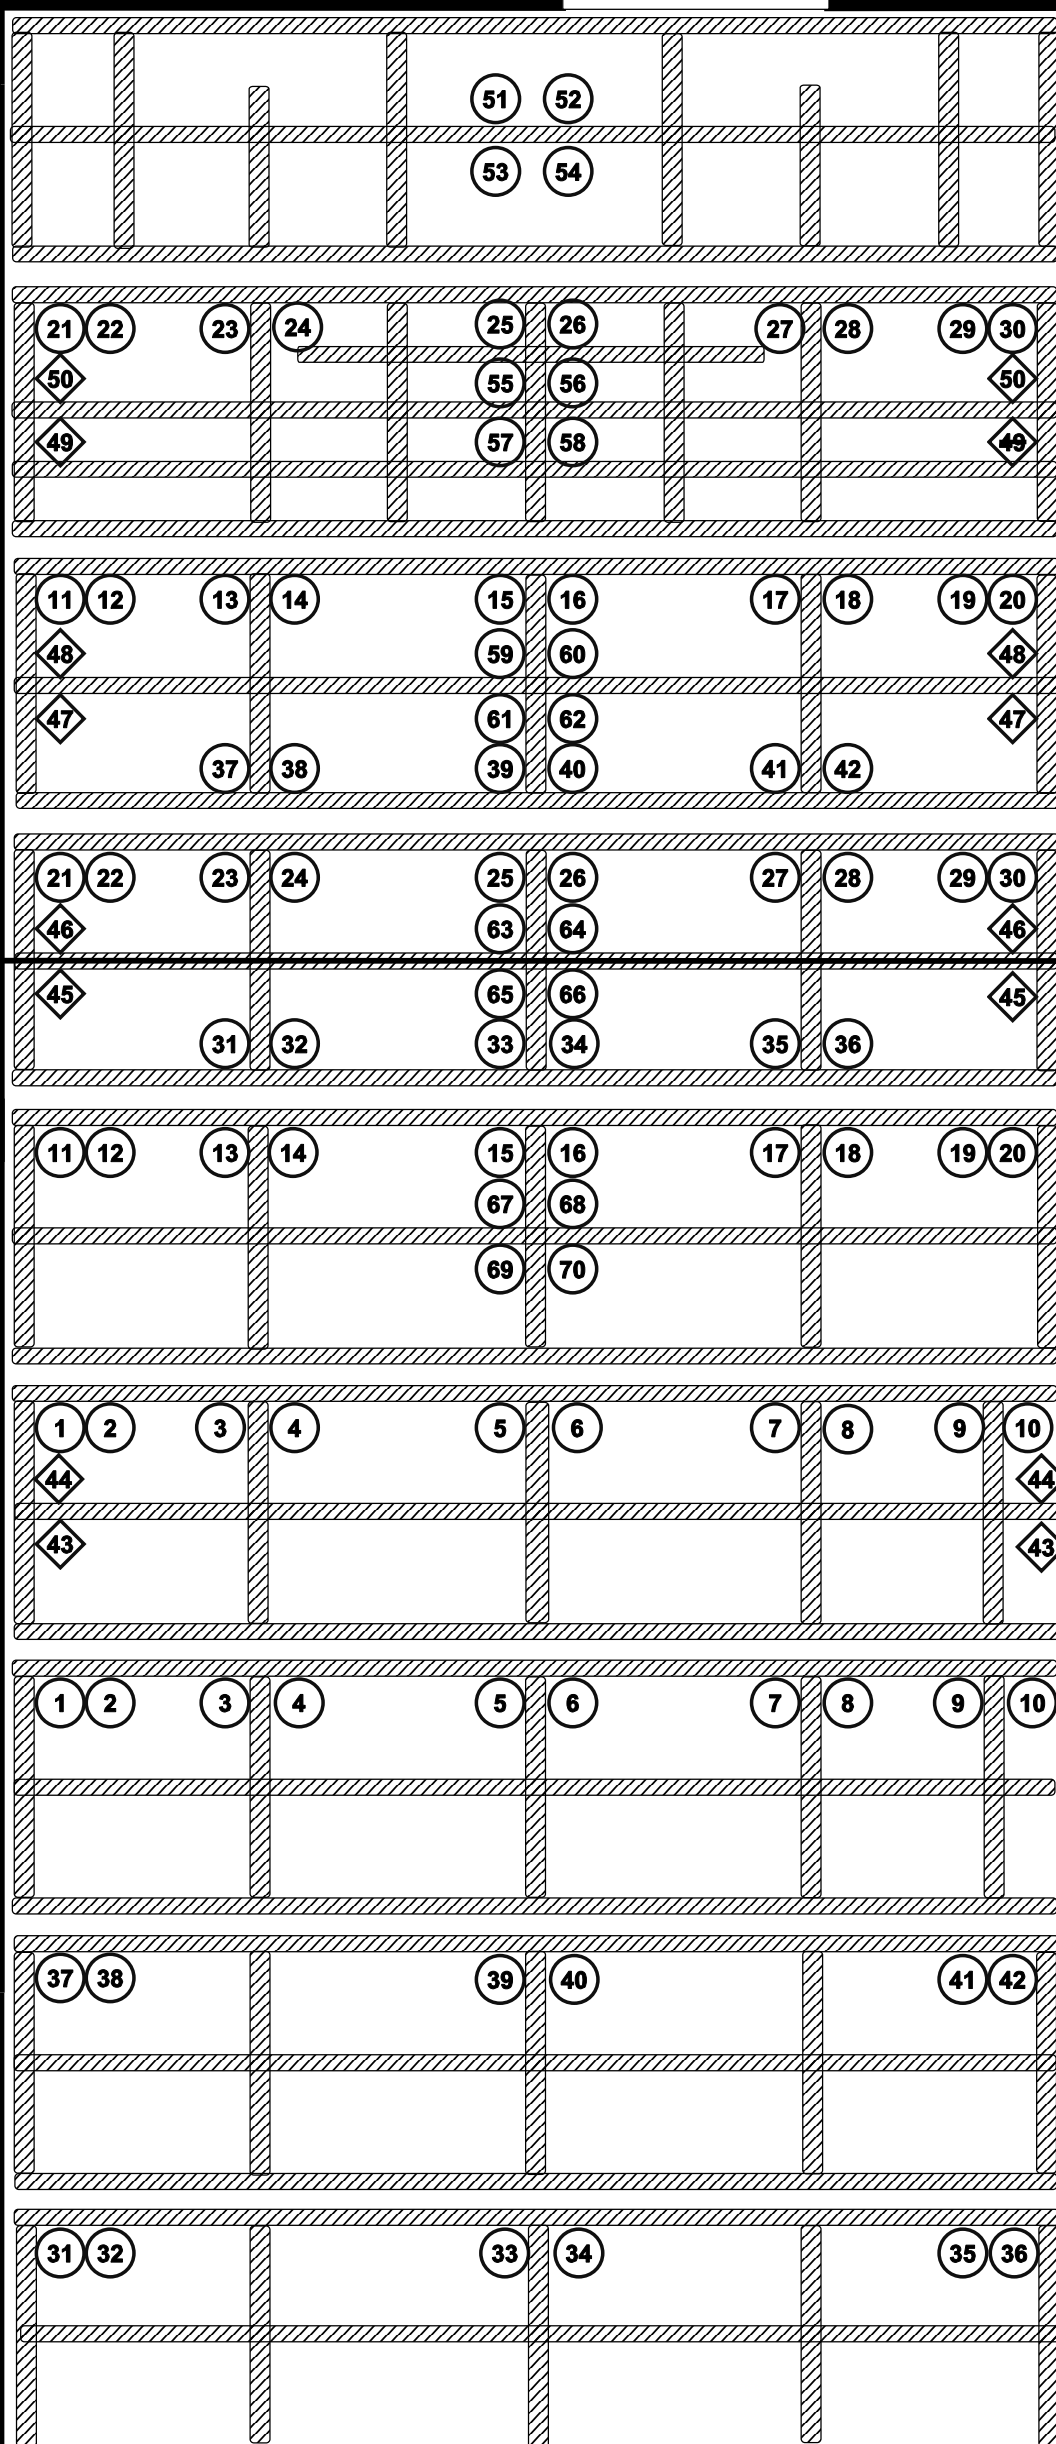

71 72

調 光 室