




楽屋 UHCはCOM

LH・後CはCOM

間口 11,700mm (約6間4尺)
 奥行 9,300 (約5間)
 高さ 6,100 (約20尺)
 舞台高 800 (約2尺6寸)

< 回路図 >

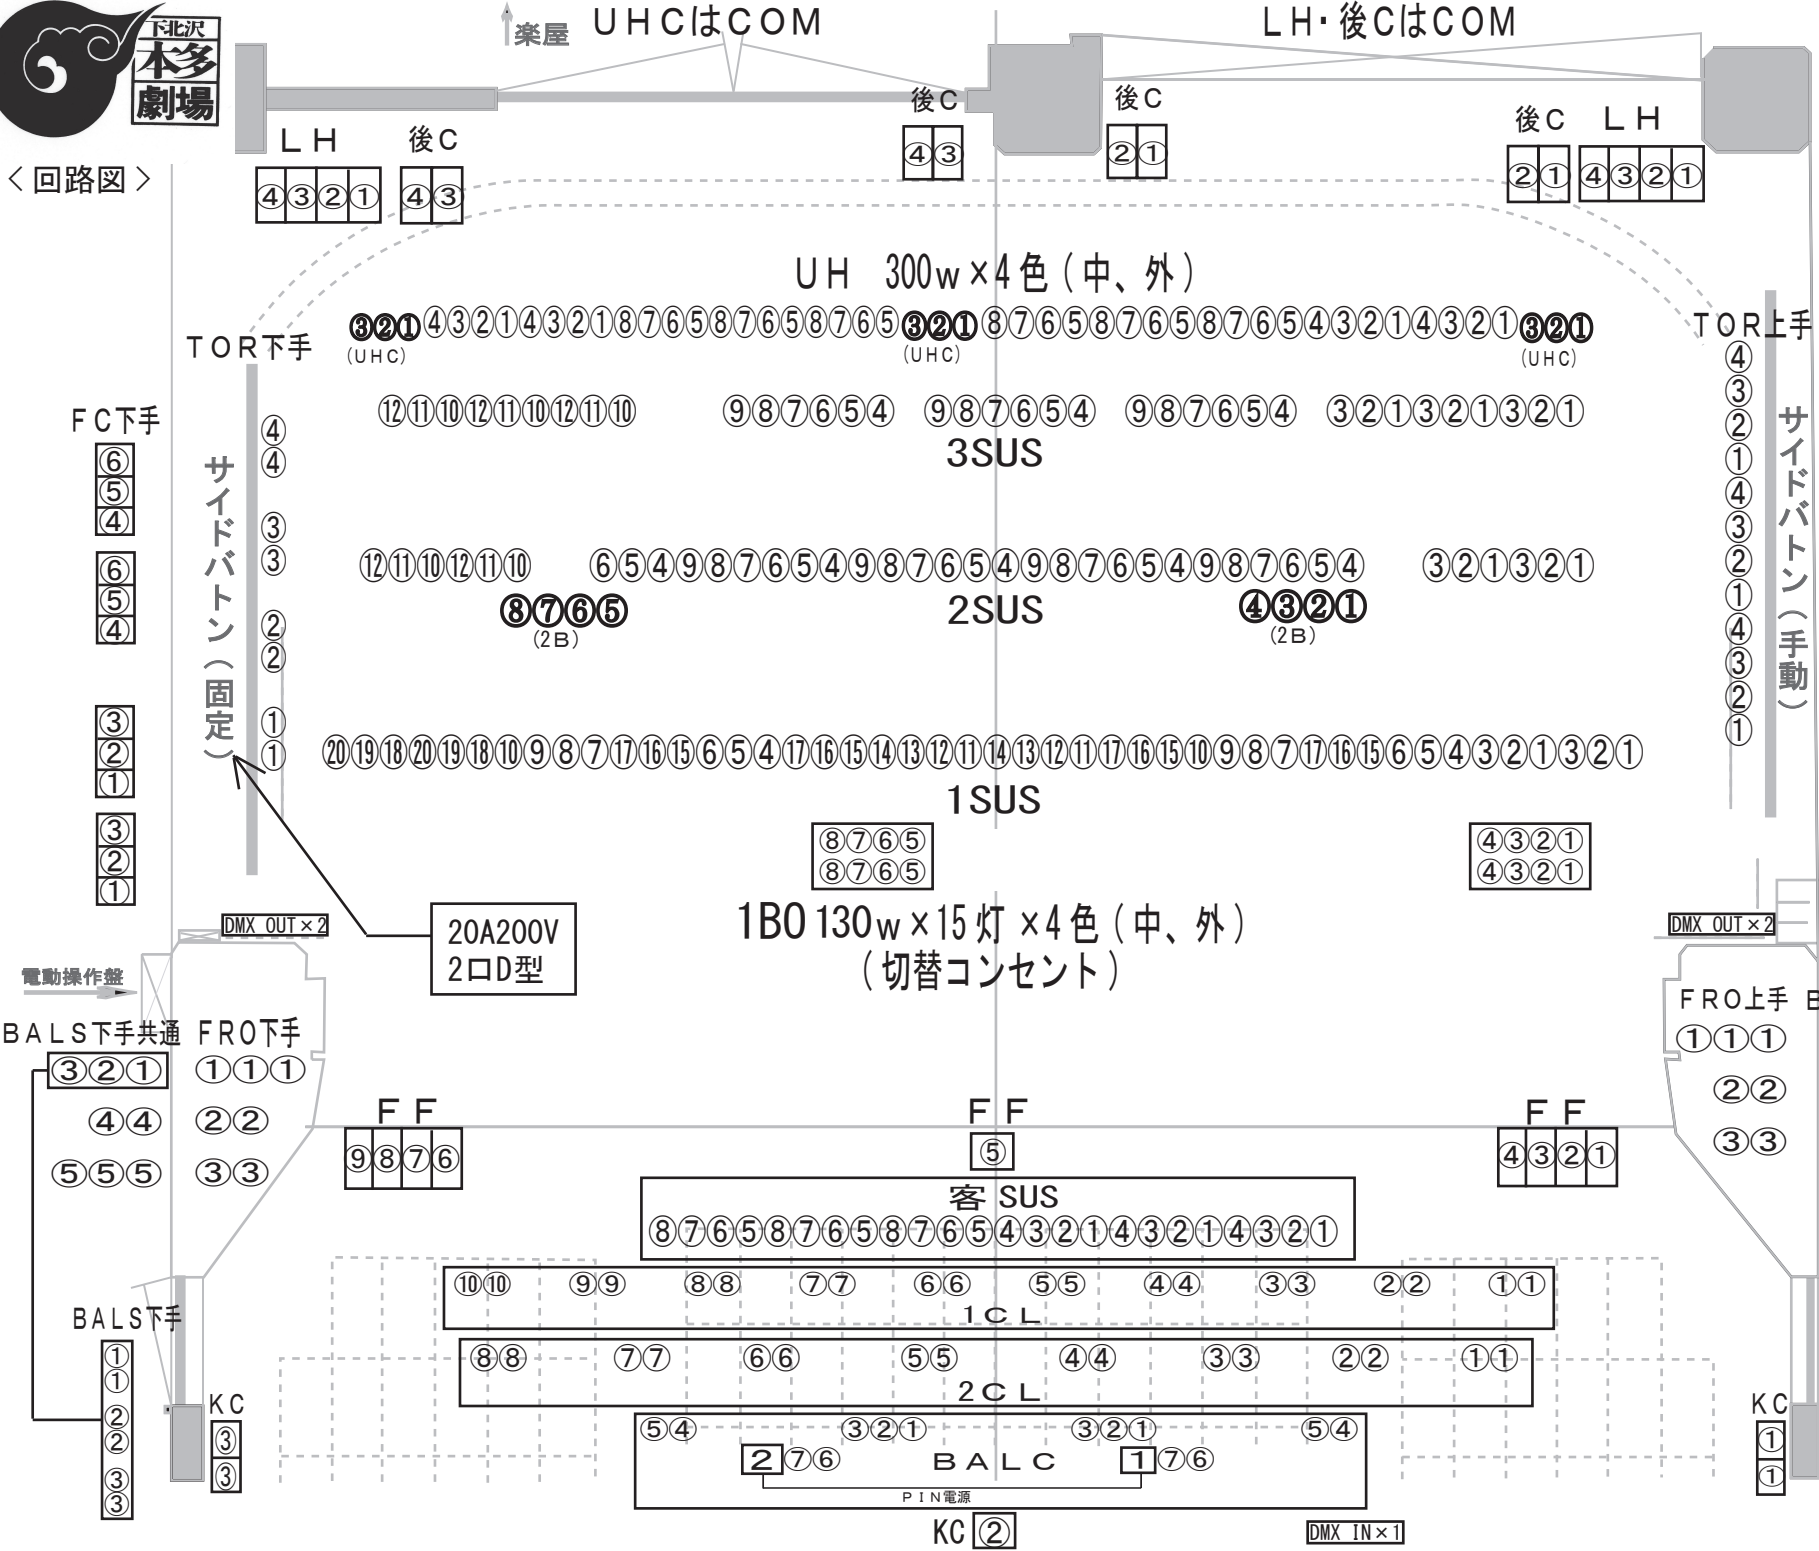

- 吊 16 (Horizont)
- 吊 15 (電・大黒バック)
- 吊 14
- 吊 13 (電)
- 吊 12
- U. H. L
- S L. 3
- 吊 11 (袖)
- 吊 10 (一文字)
- 吊 9
- 吊 8 (電)
- BL. SL. 2
- 吊 7 (電・中割・袖)
- 吊 6 (一文字)
- 吊 5
- 吊 4 (電)
- 吊 3
- S L. 1
- BL. 1 (一文字共)
- 吊 2 (袖)
- 吊 1
- 暗転幕
- 綴帳

