


本多劇場グループ  
新宿シアタートップス舞台平面図

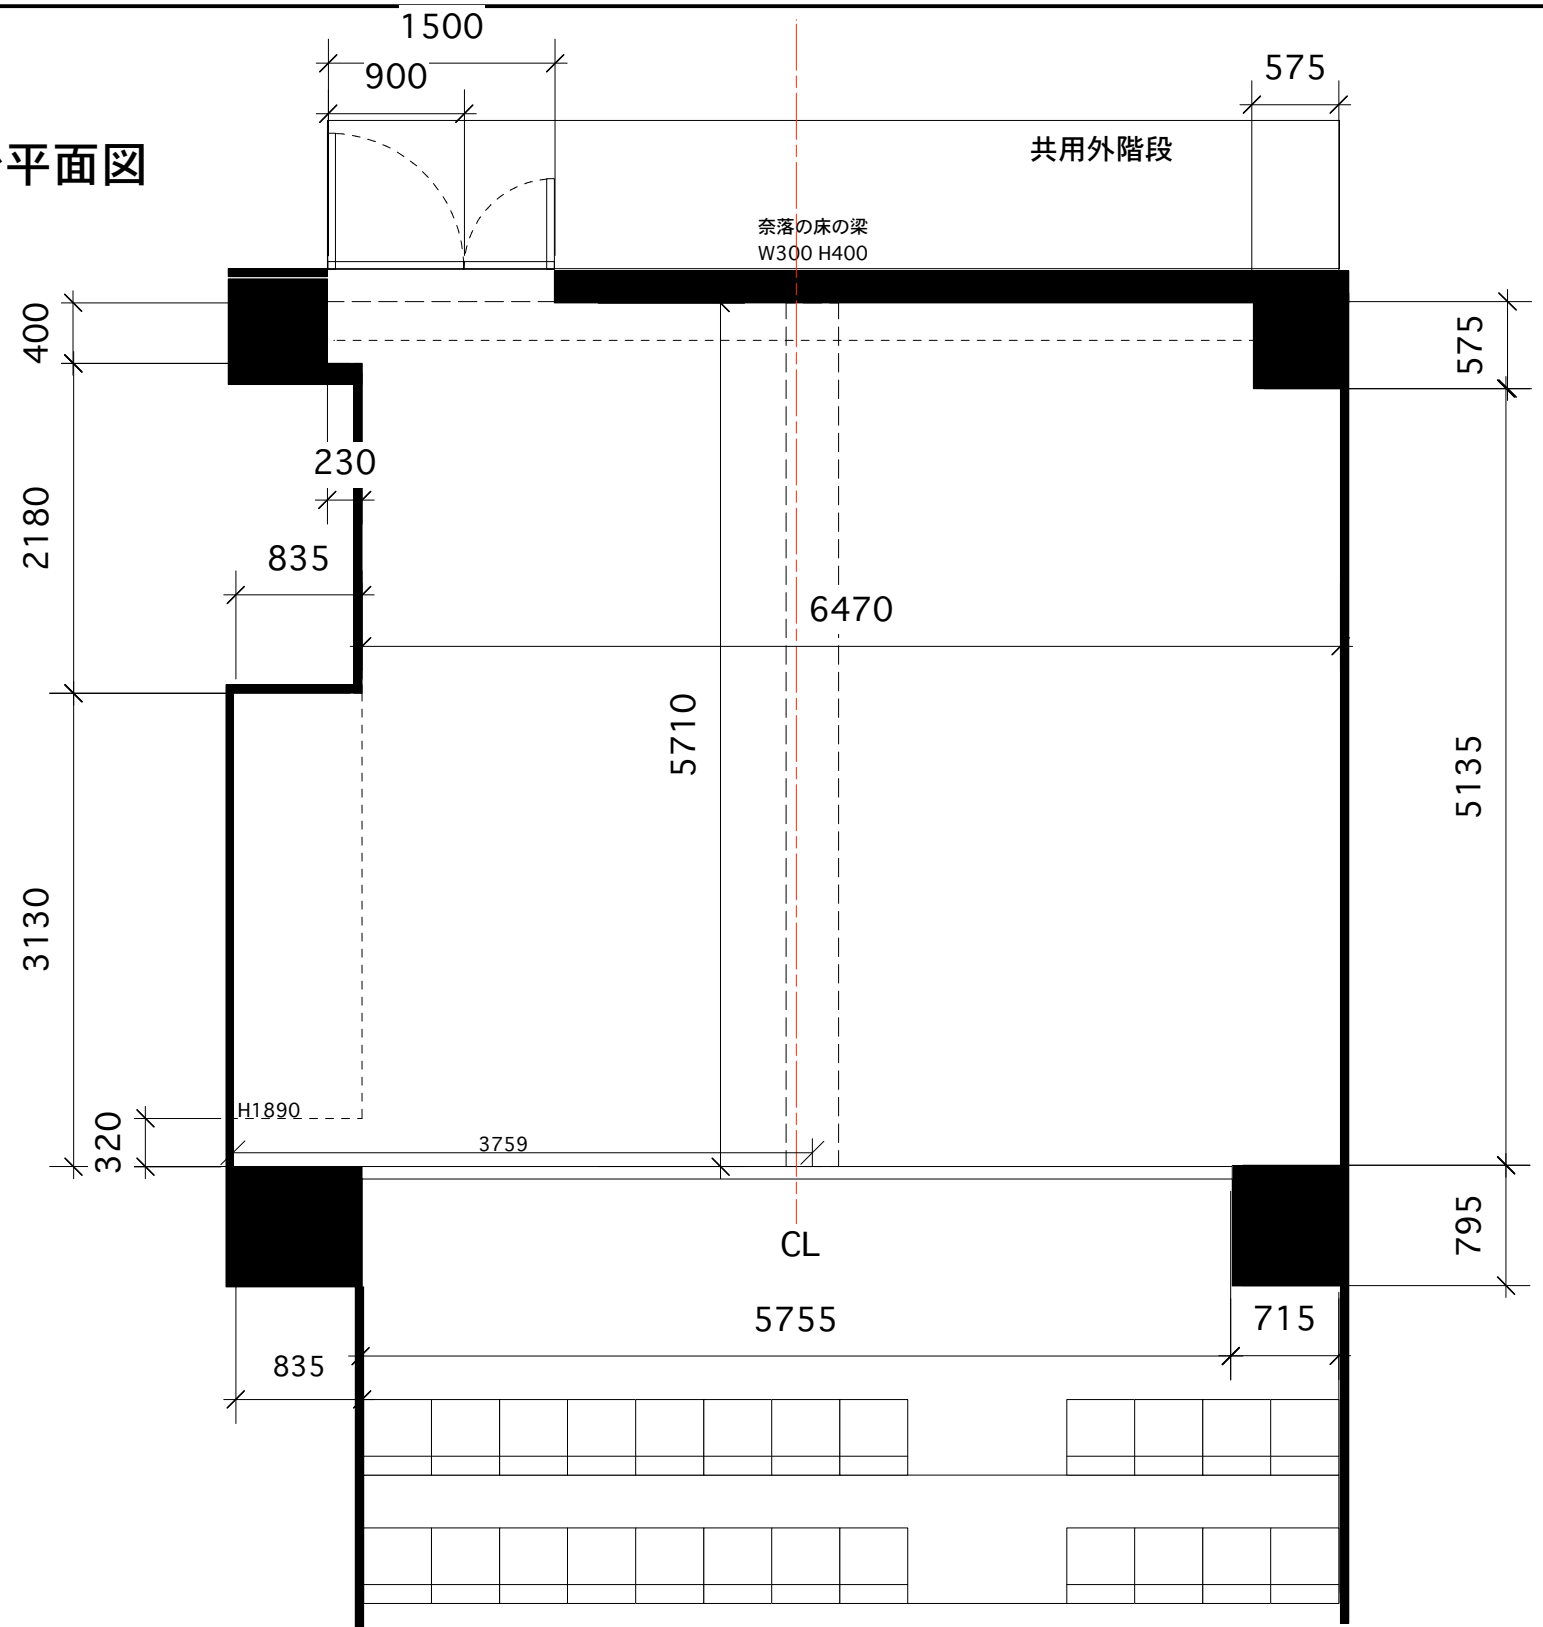

舞台面からグリットまで3718±10mm  
客席面から舞台高807mm